
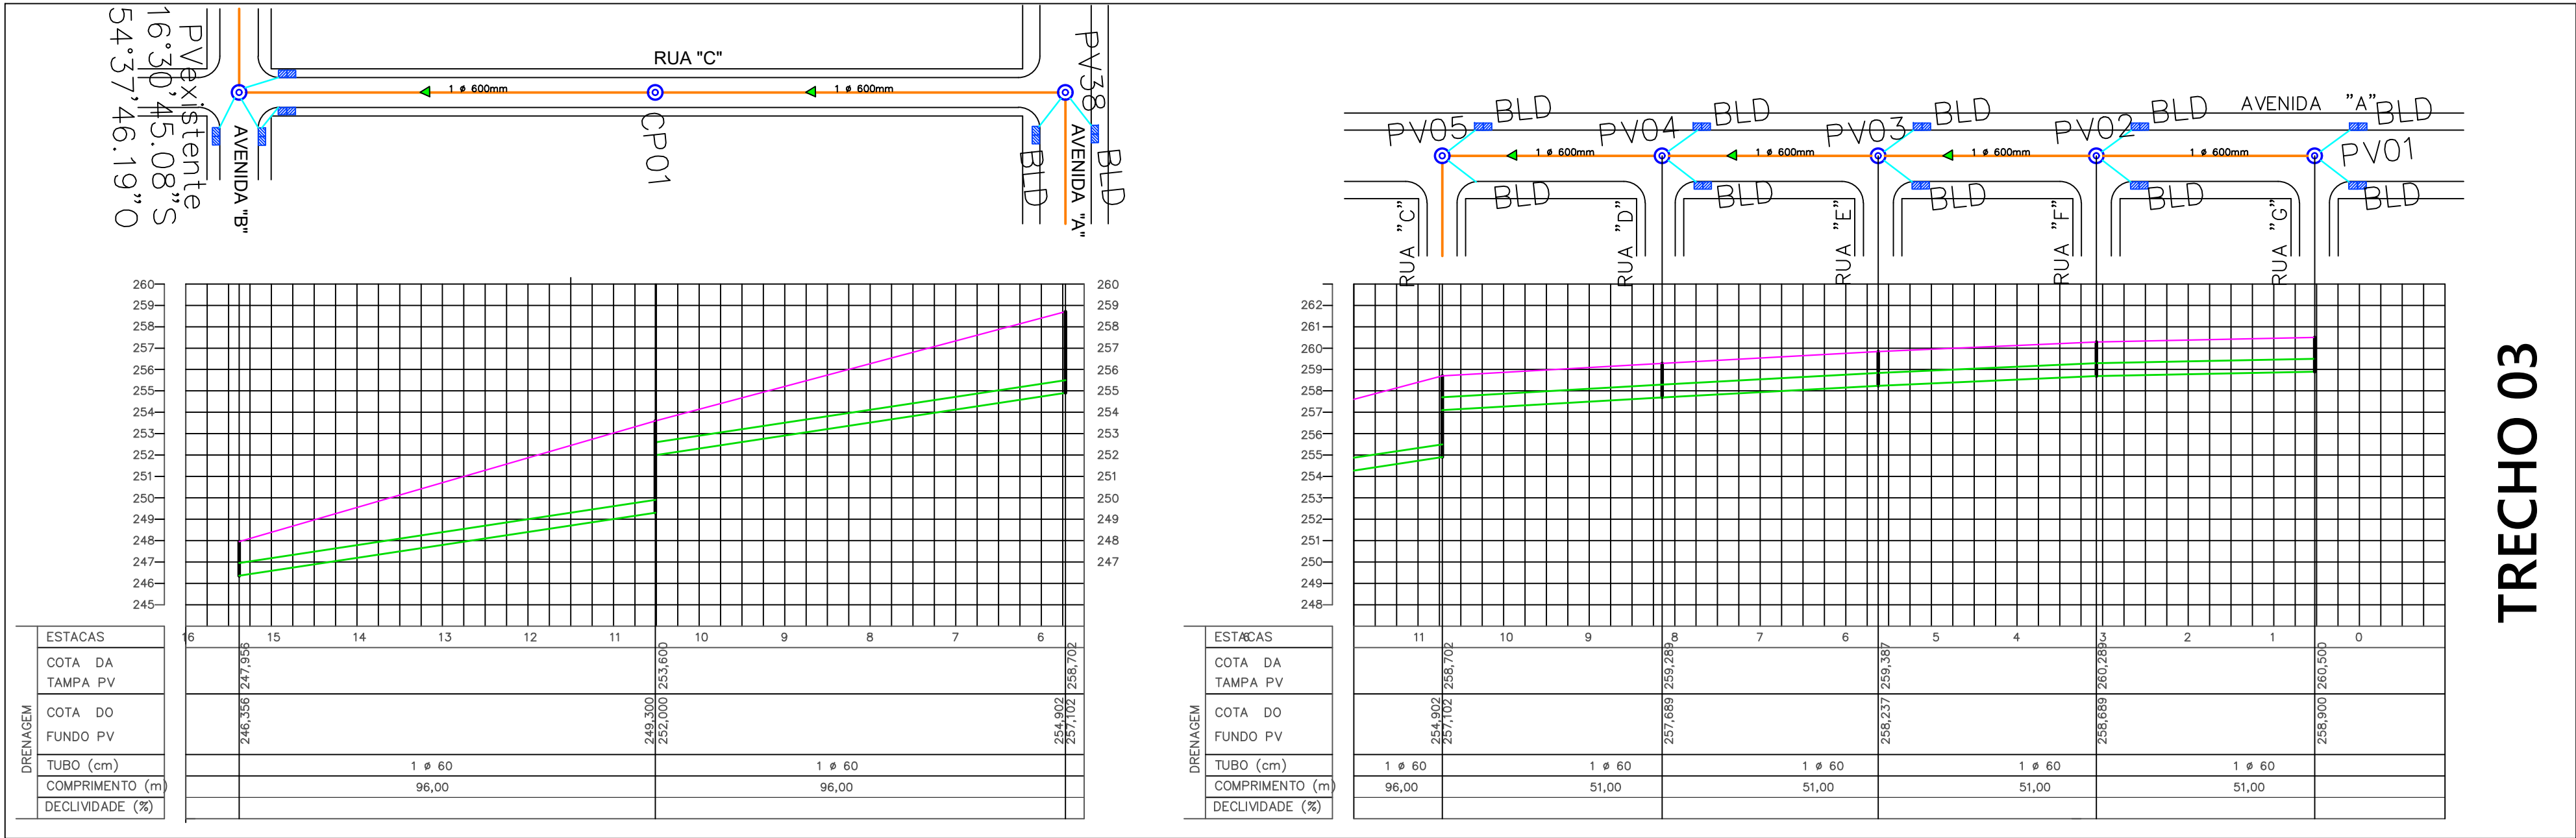
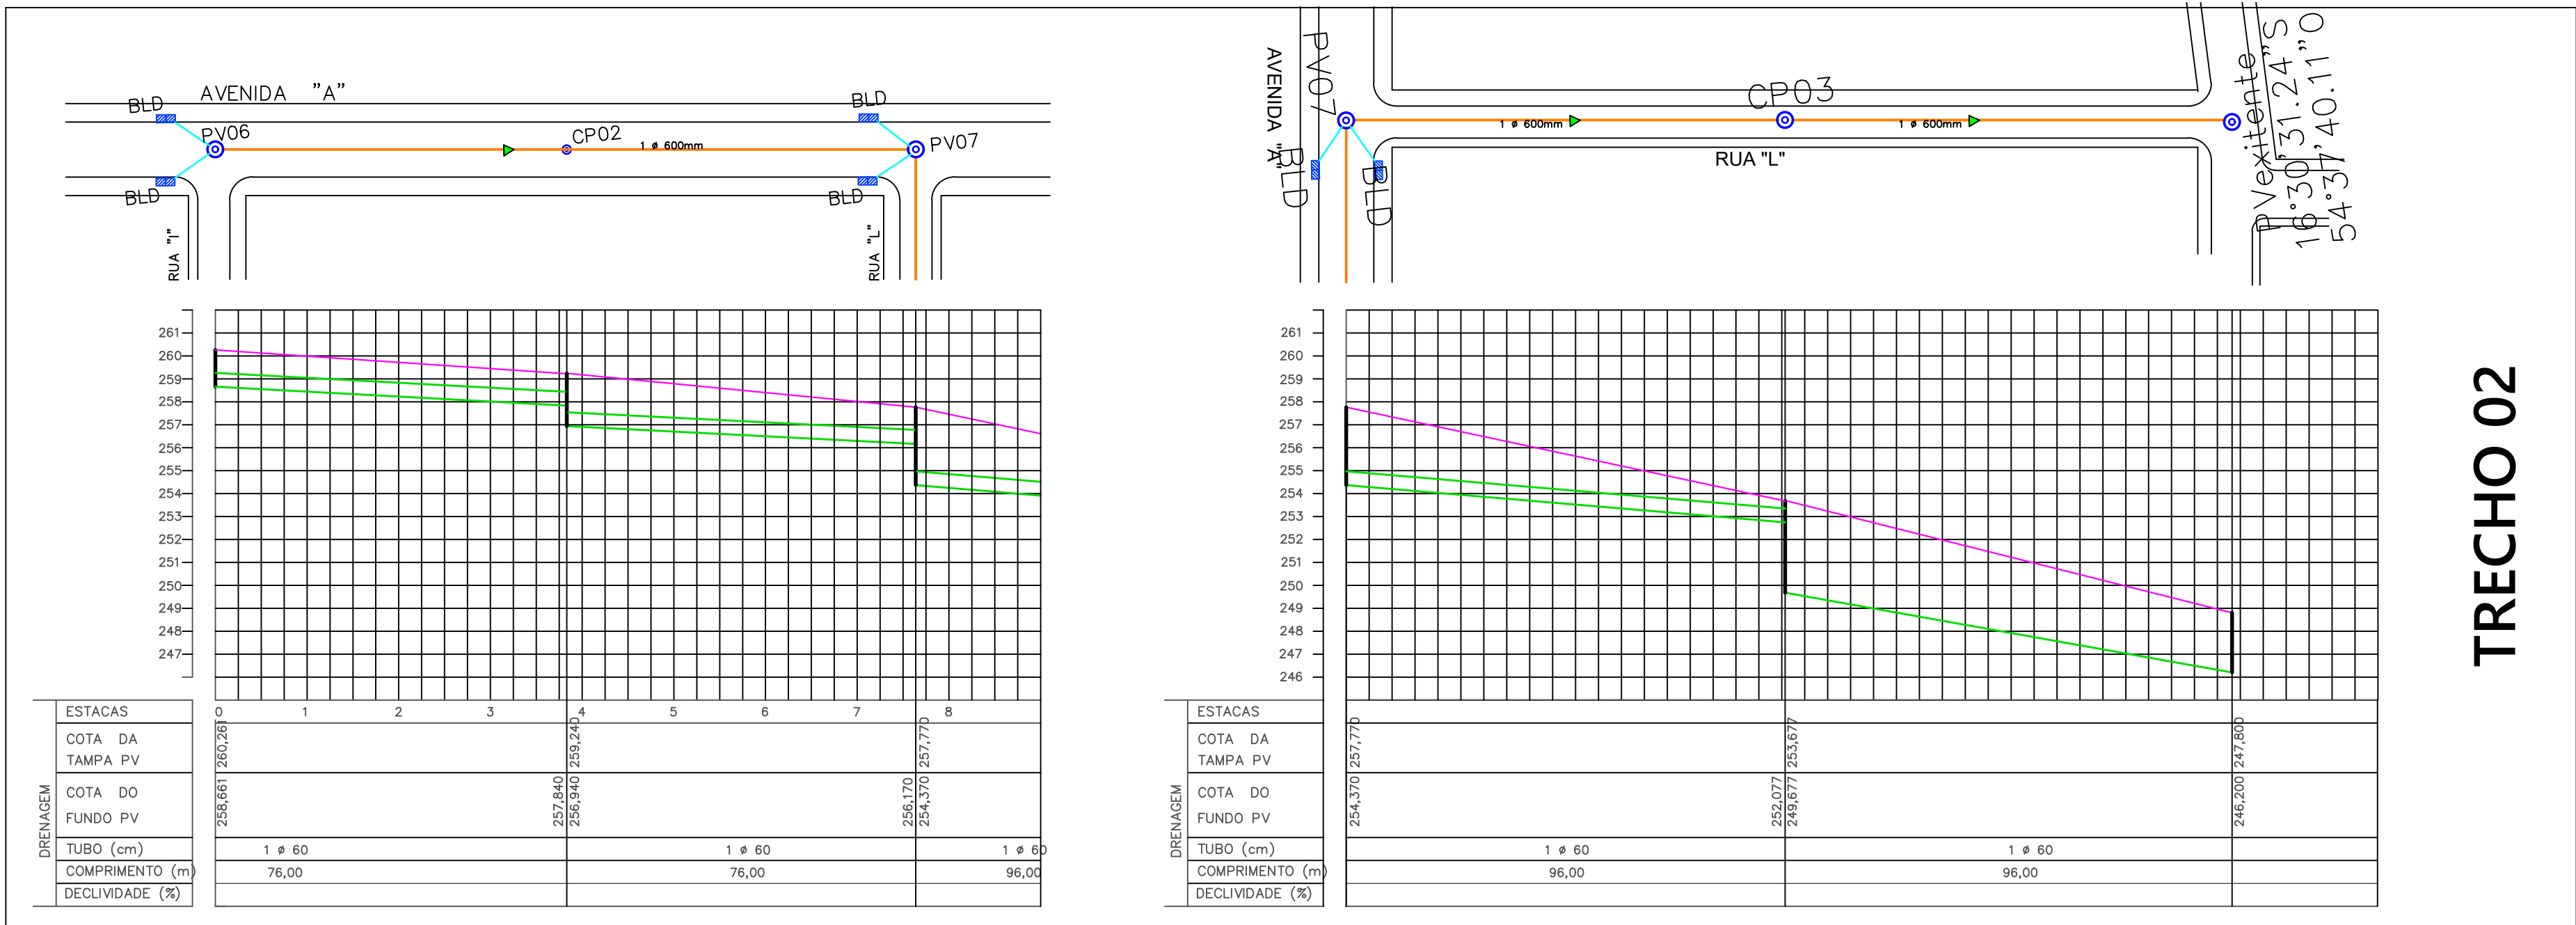


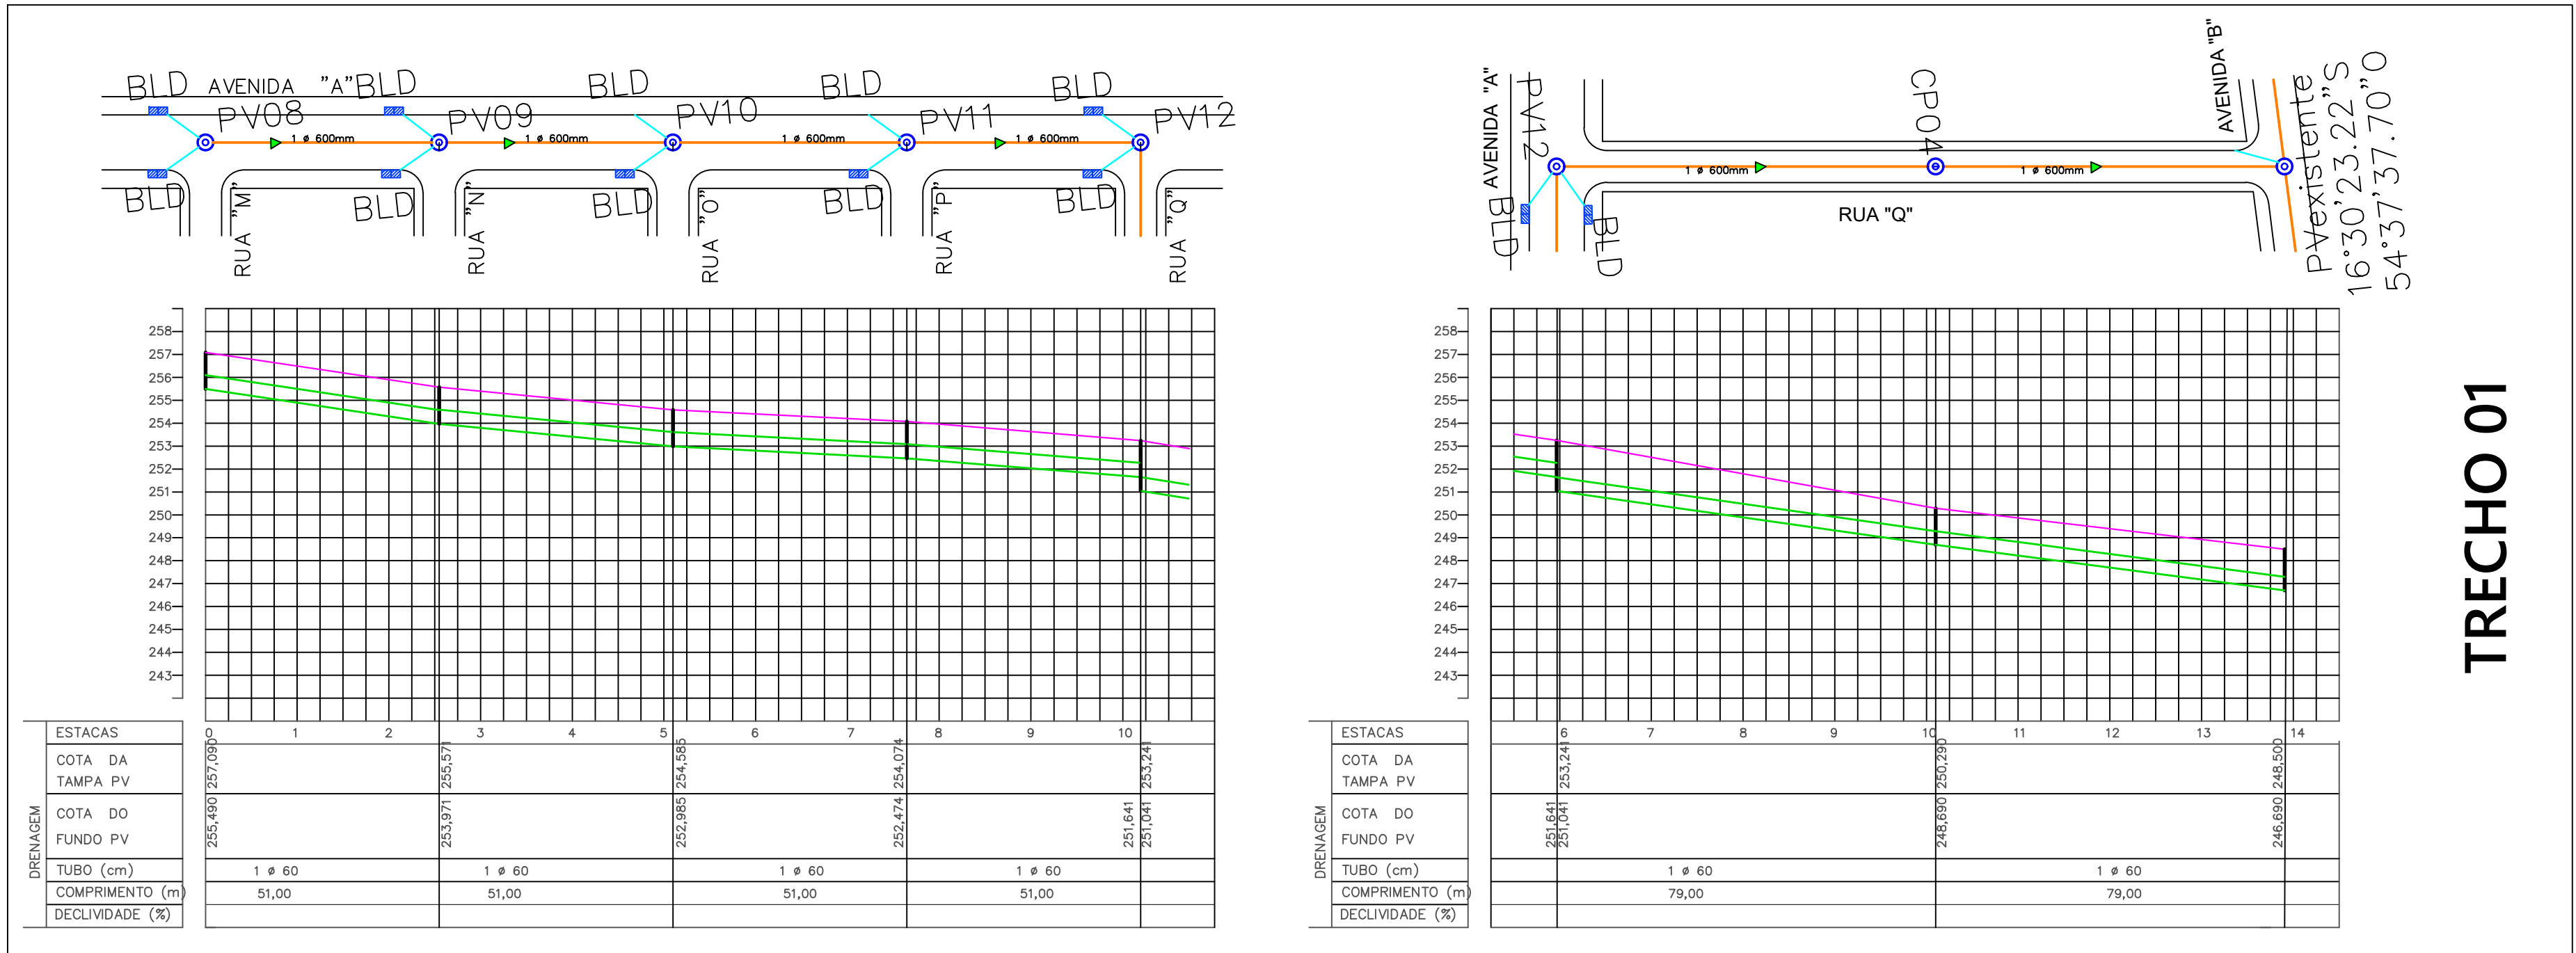

SECRETARIA MUNICIPAL DE INFRAESTRUTURA

PREFEITURA DE RONDONÓPOLIS

COMPROMISSO COM A MUDANÇA

DRENAGEM

DRENAGEM DE ÁGUAS PLUVIAIS

OBRA: DRENAGEM DE ÁGUAS PLUVIAIS

TRECHO DE REDE 01; TRECHO DE REDE 02; TRECHO DE REDE 03

ENDEREÇO: DIVERSAS VIAS NO JD. MARIA VETORASSO

RESPONSÁVEL TÉCNICO PELO PROJETO: FREDERICO FORTALEZA SILVA

RESPONSÁVEL TÉCNICO PELA EXECUÇÃO:

NÚMERO DA ART/RTT: (Nº ART/RTT)

NÚMERO DA ART/RTT: (Nº ART/RTT)

QUADRO DE ÁREAS

CONTEÚDO

ÁREA DO TERRENO: 00,00 m²

ÁREA EXISTENTE CONSTRUÍDA: 00,00 m²

ÁREA A SER DEMOLIDADA: 00,00 m²

PERÍMETRO TOTAL DA ÁREA: 00,00 m

ÁREA A SER AMPLIADA: m²

ÁREA PERMEÁVEL: m²

ÁREA LIVRE: m²

ÁREA TOTAL: m²

TAXA DE OCUPAÇÃO: 00 %

COEFICIENTE DE APROVEITAMENTO: 00 %

COORDENADAS: (XX°XX'XX"X XX°XX'XX"X)

LOCAÇÃO DA REDE POR TRECHOS

TRECHO 01- PERFIL AV. A E RUA Q

TRECHO 02- PERFIL AV. A E RUA L

TRECHO 03- PERFIL AV. A E RUA C

DESENHO: (AUTOR DO DESENHO)

REVISÃO: (Nº DA REVISÃO)

DATA: MÊS/ANO

ESCALA: 1/1100

PRANCHA Nº

02/02

Avenida Duque de Caxias, 1000, Vila Aurora, CEP 78740-022 - Rondonópolis/MT - (66) 3411- 5756 / E-mail: engenhar@sinfra@gmail.com