




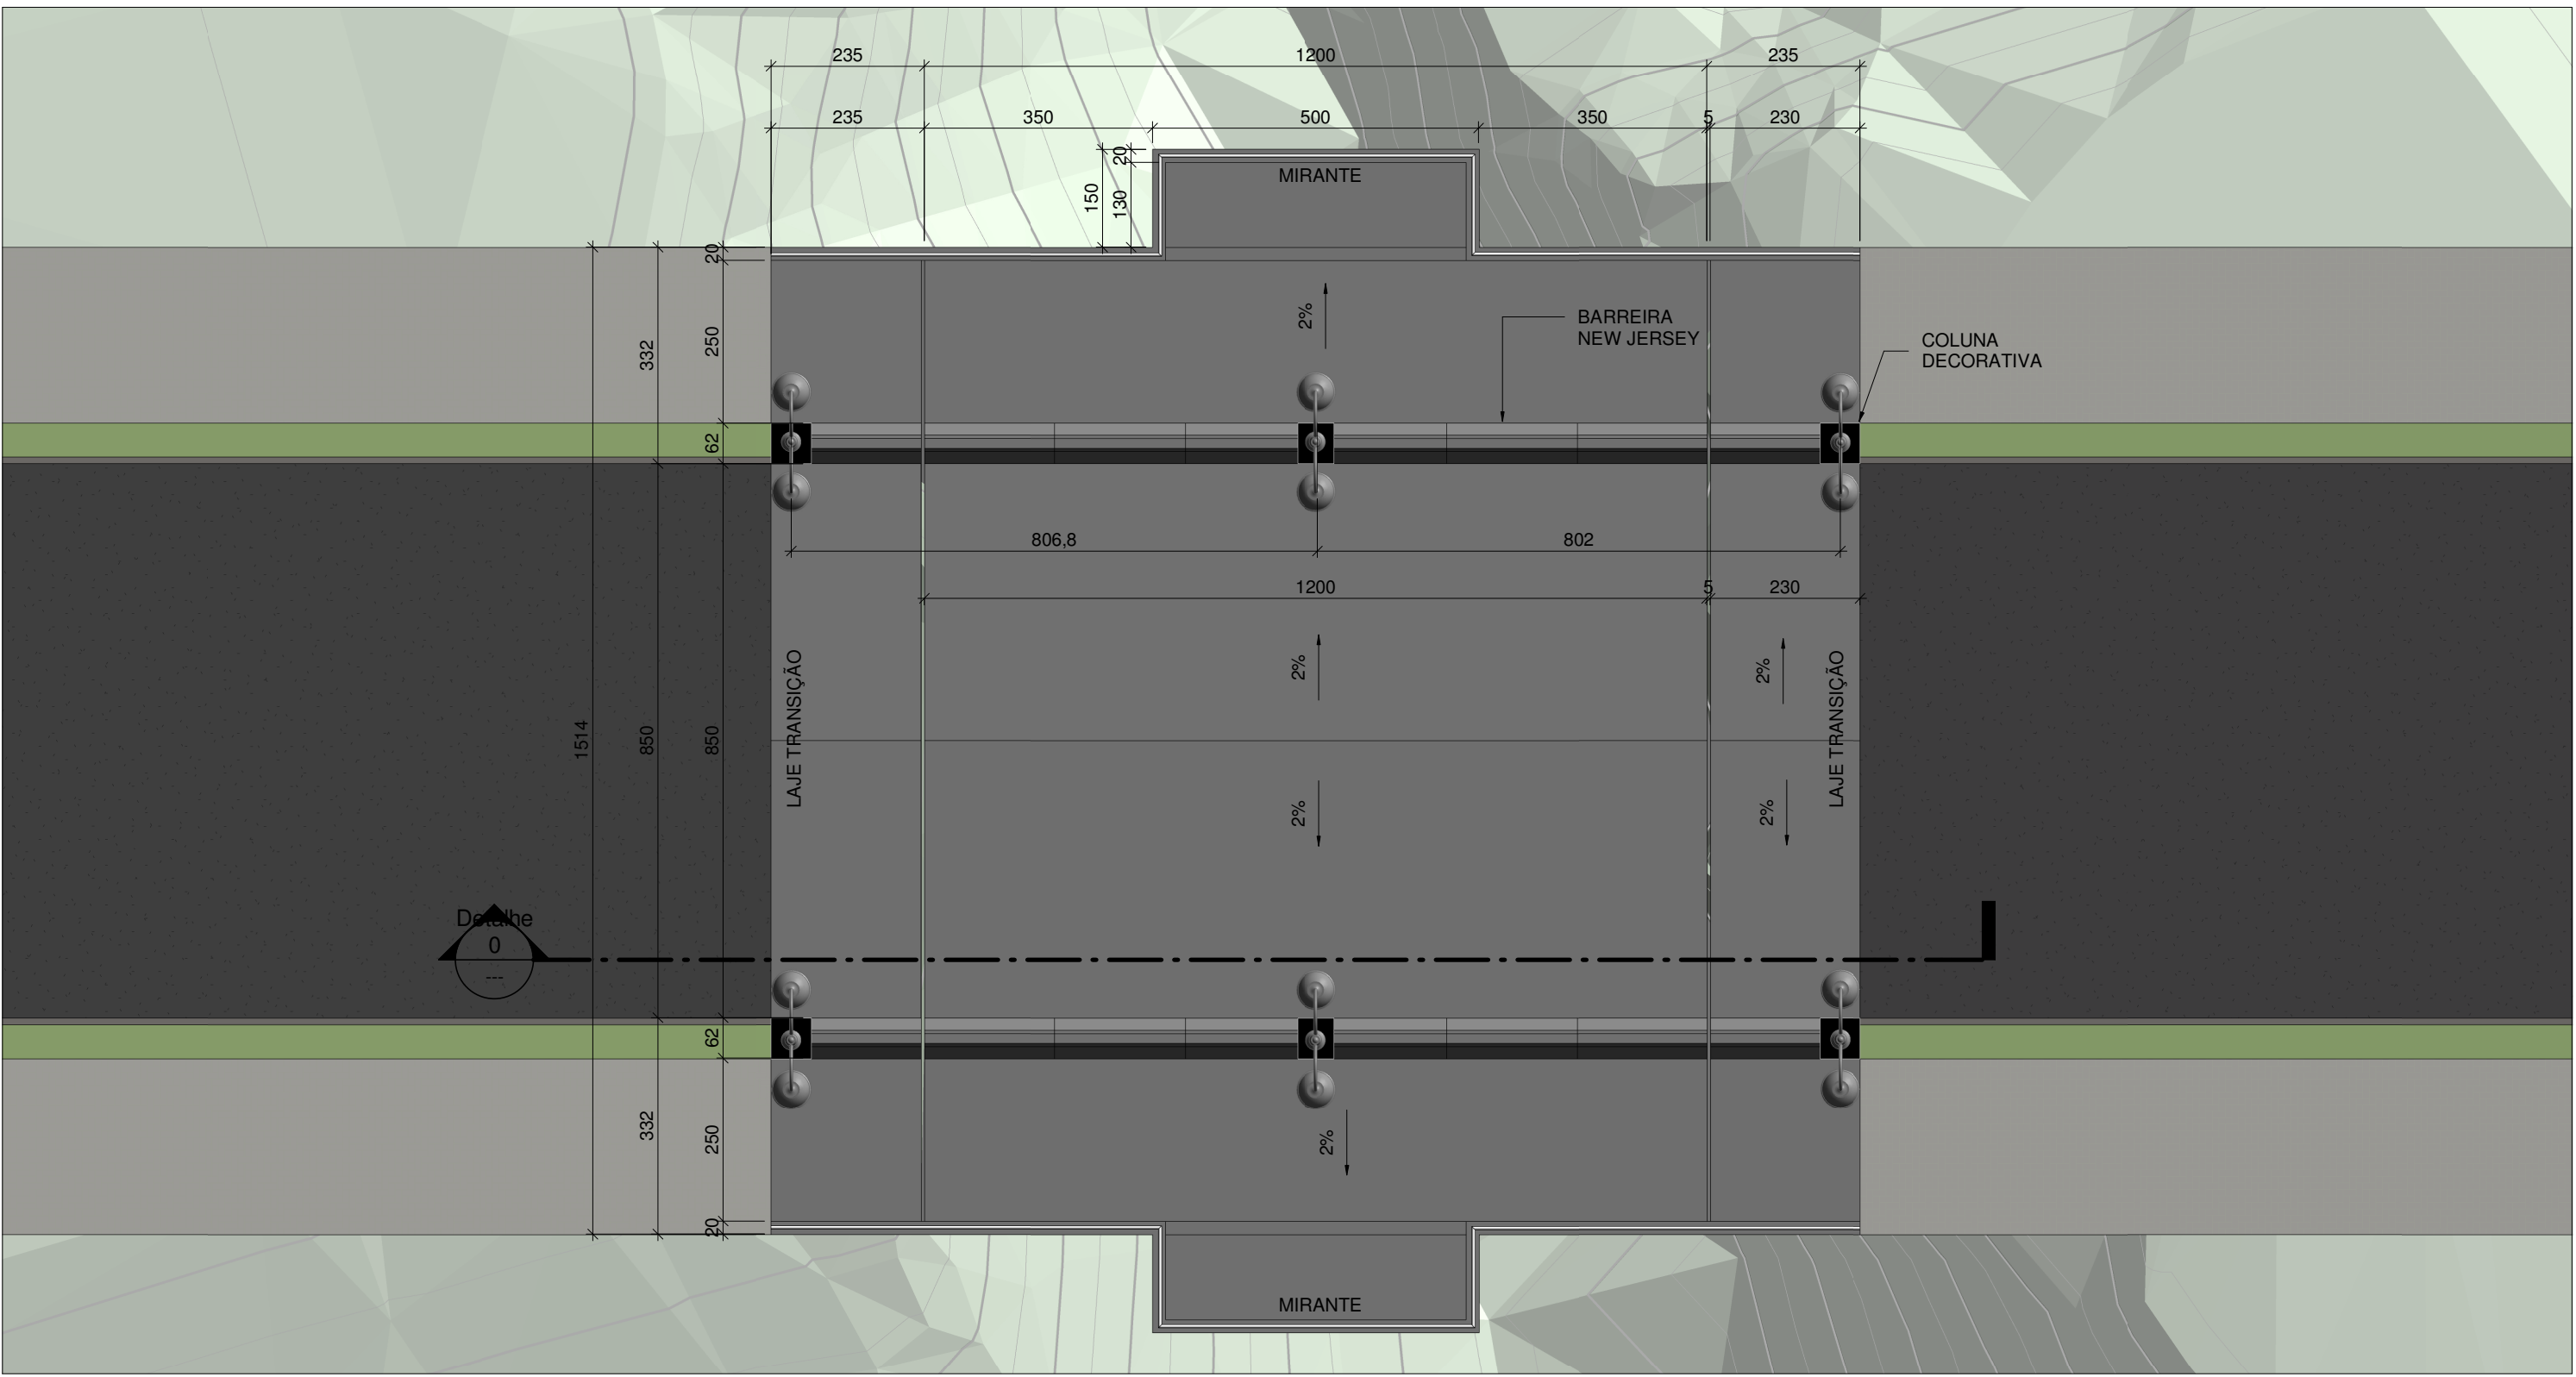


1. Planta Baixa  
ESC: 1 : 100

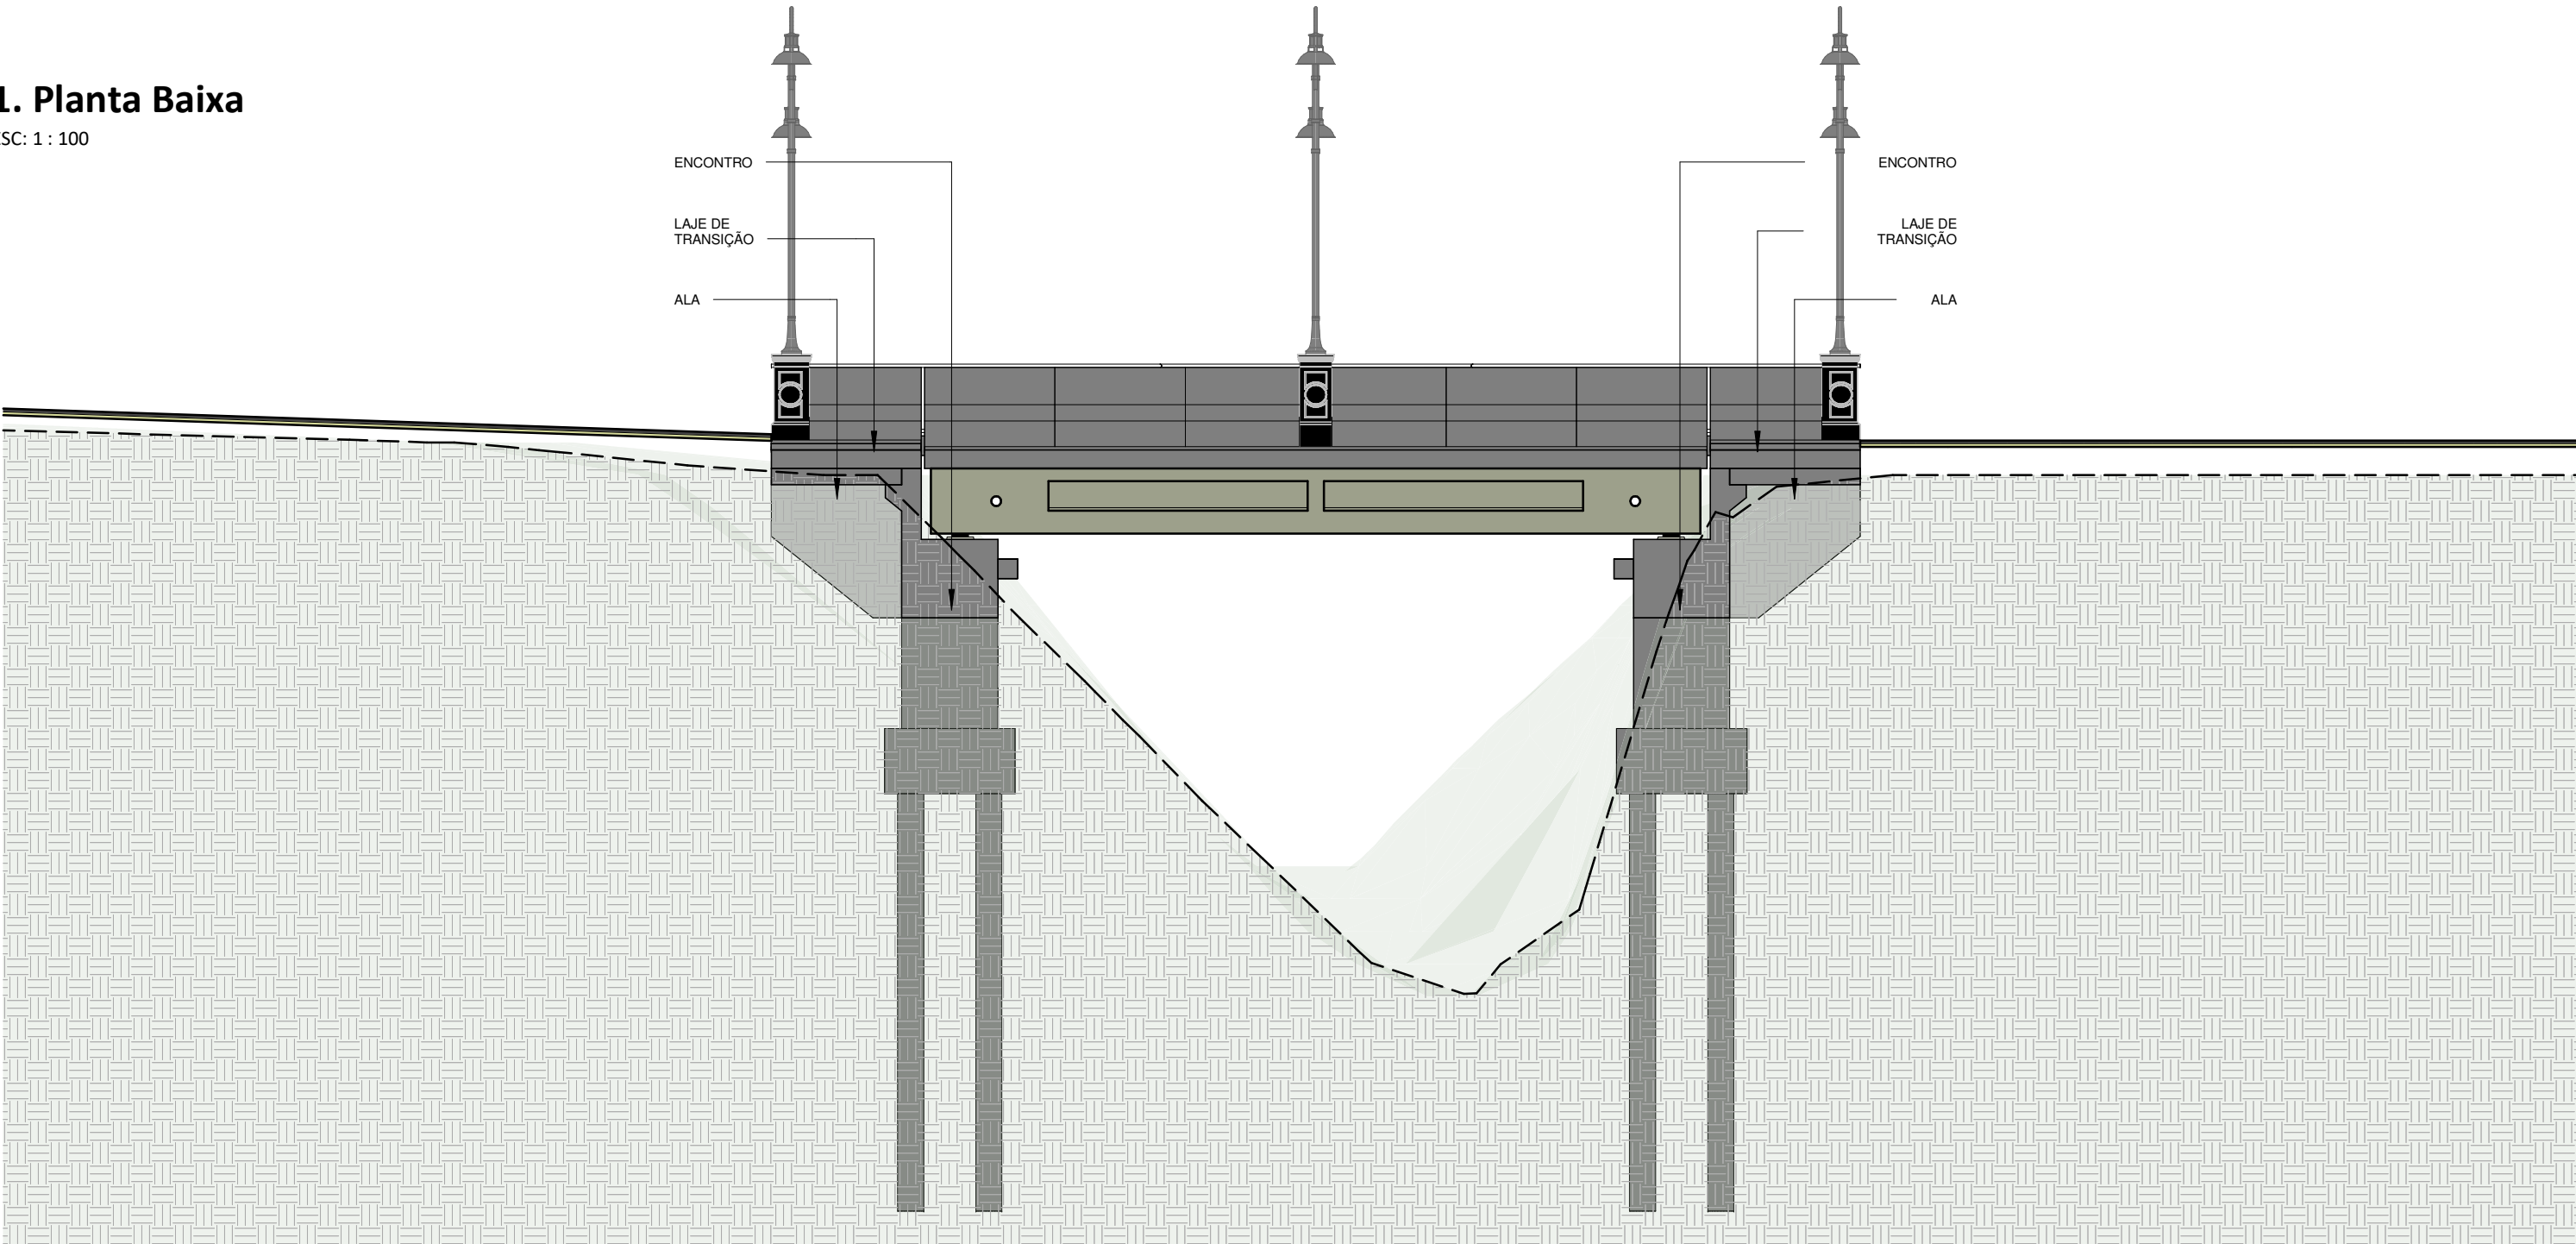


2. Corte Longitudinal  
ESC: 1 : 100

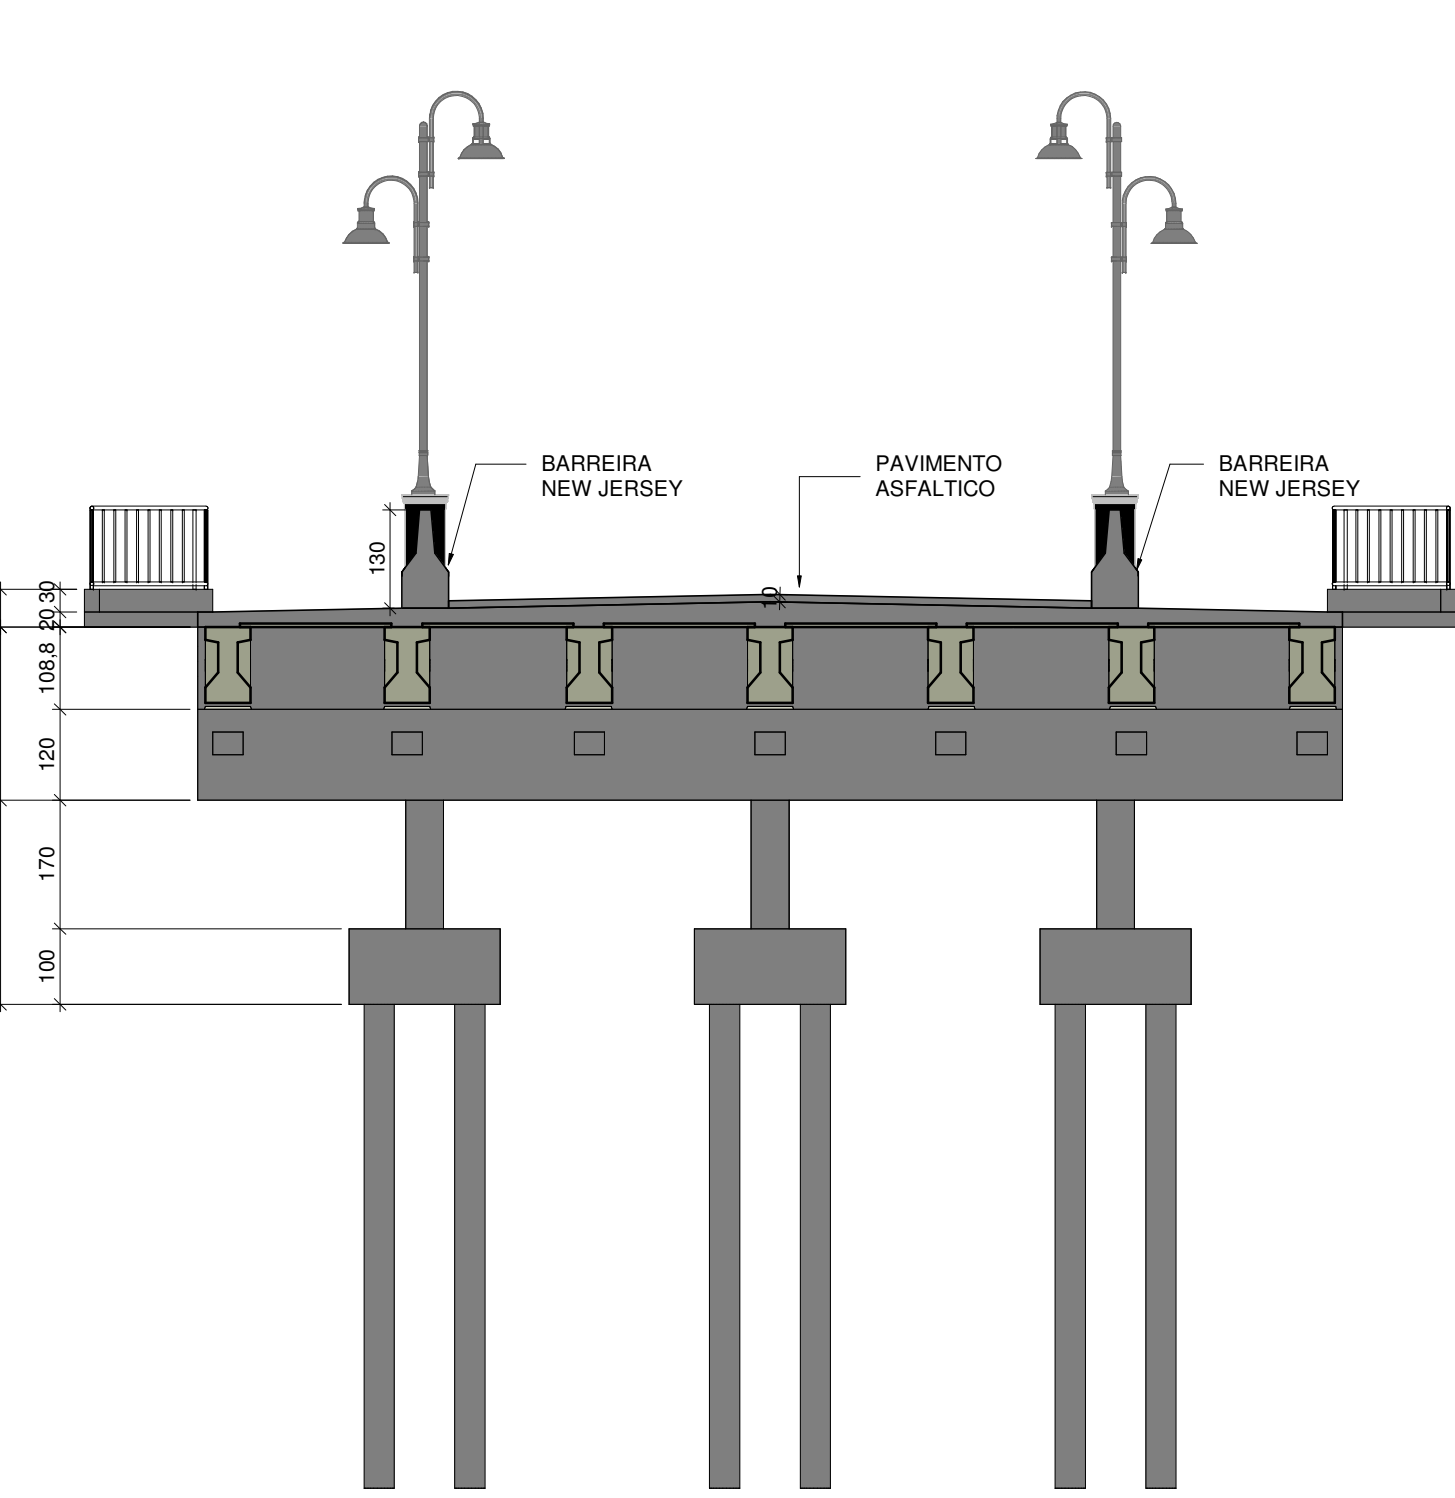


3. Corte Transversal  
ESC: 1 : 100

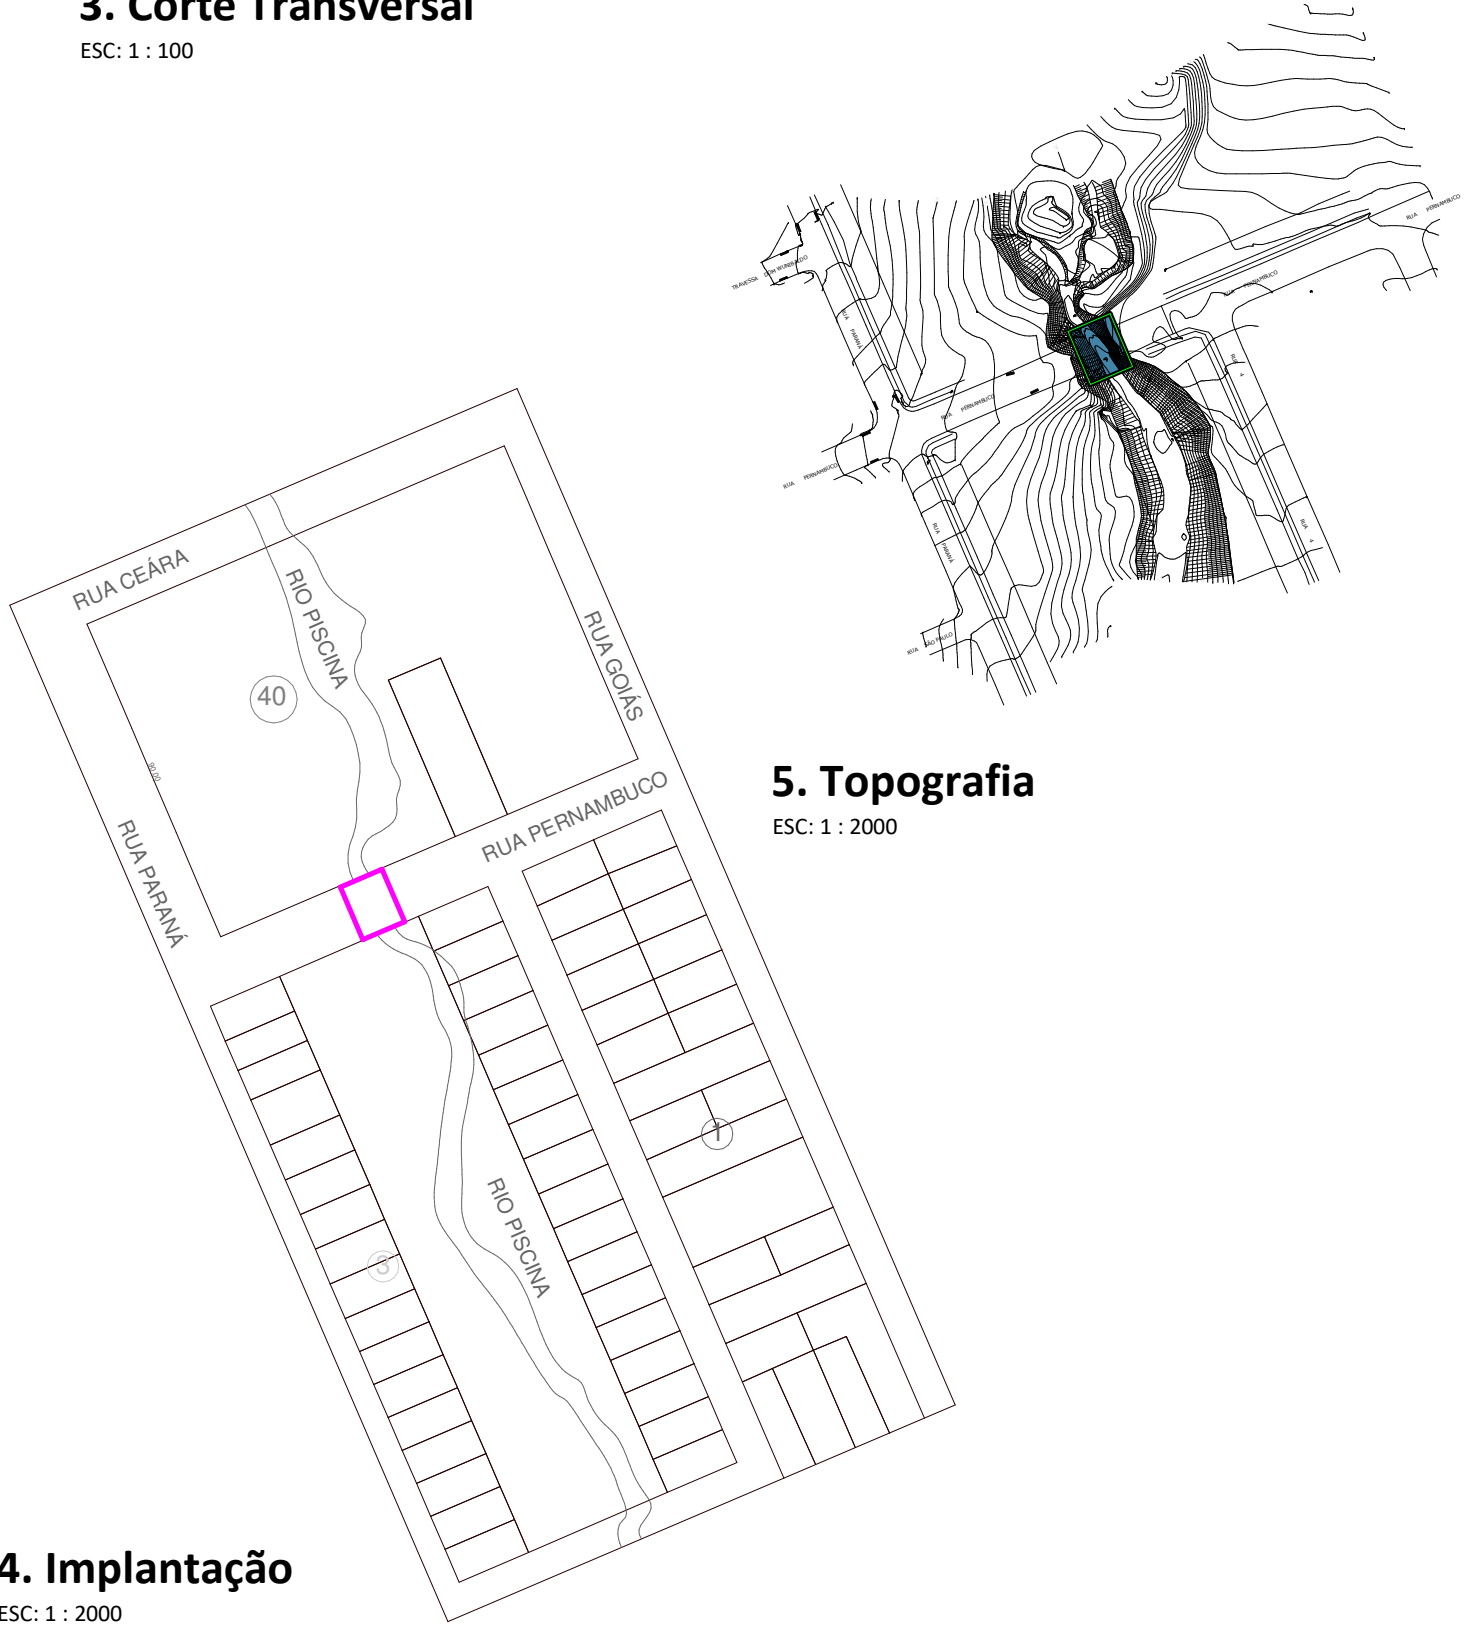

4. Implantação  
ESC: 1 : 2000

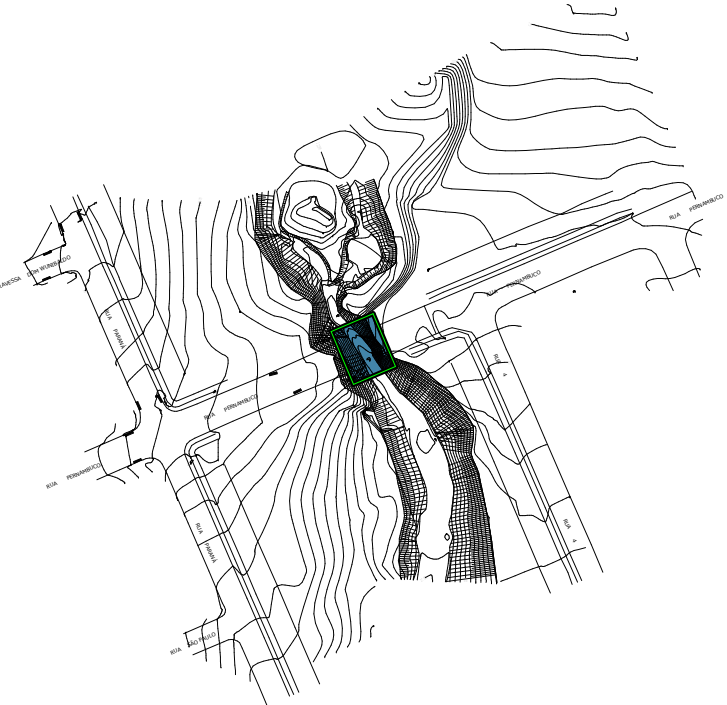


5. Topografia  
ESC: 1 : 2000

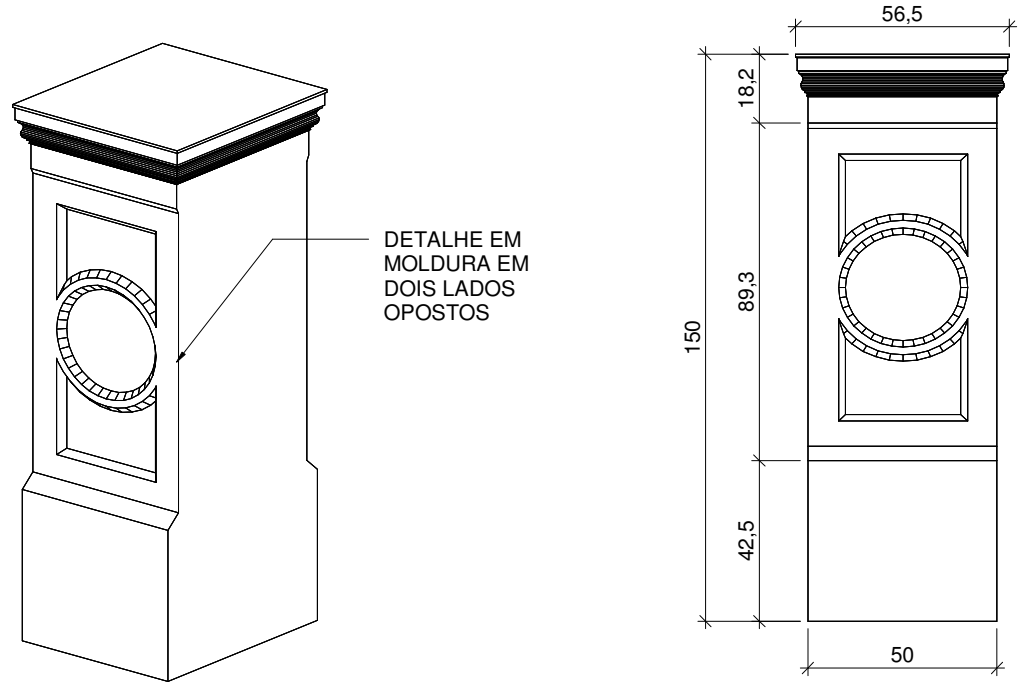

Det. Coluna Central  
ESC: 1 : 20

Det. Coluna Central - Vista Frontal  
ESC: 1 : 20

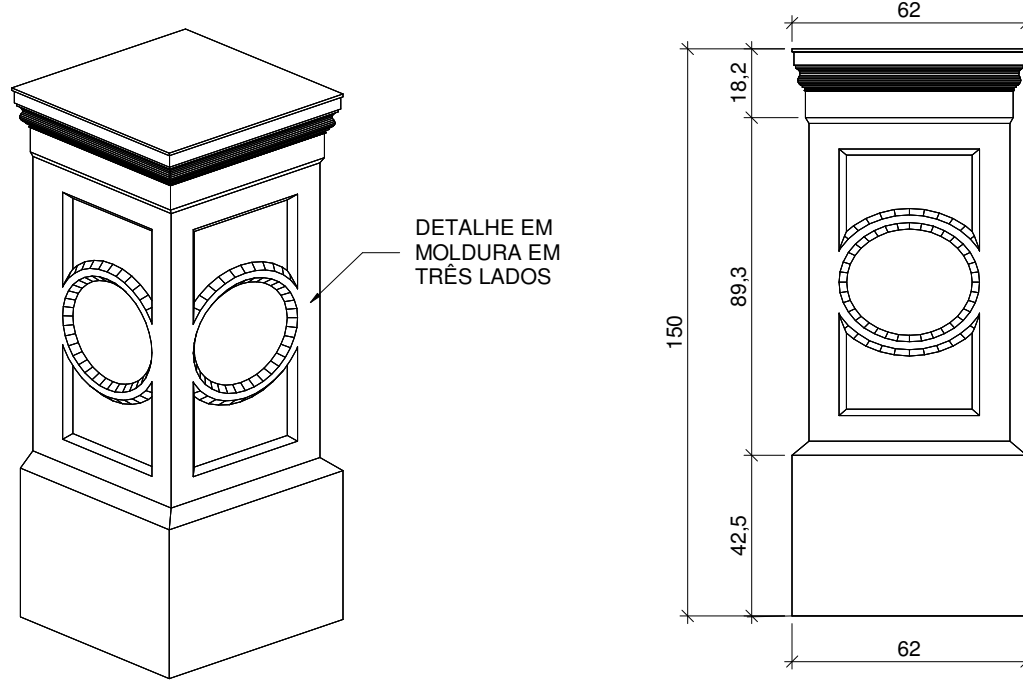

Det. Coluna Final  
ESC: 1 : 20

Det. Coluna Final - Vista Frontal  
ESC: 1 : 20



Figura 01



Figura 02



Figura 03



Figura 04

CARIMBOS E APROVAÇÕES

SECRETARIA  
MUNICIPAL DE  
INFRAESTRUTURA

PREFEITURA DE  
**RONDOÍPOLIS**  
COMPROMISSO COM A MUDANÇA

PROJETO ARQUITETÔNICO

OBRAS:  
PONTE SOBRE O CÔRREGO PISCINA

ENDEREÇO:  
RUA PERNAMBUCO

RESPONSÁVEL TÉCNICO PELO PROJETO:

GABRIEL GONÇALVES DANTAS  
CAU - A269420-8

IZABELA PEREIRA VIANA  
CAU - A269420-7

NUMERO DA ART/RTT:

RESPONSÁVEL TÉCNICO PELA EXECUÇÃO:

QUADRO DE ÁREAS

ÁREA DO TERRENO: -  
ÁREA EXISTENTE CONSTRUÍDA: -  
ÁREA A SER DEMOLIDA: -  
PERÍMETRO TOTAL DA ÁREA: -  
ÁREA A SER AMPLIADA: -  
ÁREA PERMEÁVEL: -  
ÁREA LIVRE: -  
ÁREA TOTAL: -  
TAXA DE OCUPAÇÃO: -  
COEFICIENTE DE APROVEITAMENTO: -

CONTEÚDO

DESENHO: GABRIEL DANTAS  
DATA: 06/2025  
REVISÃO: -  
ESCALA: INDICADA

COORDENADAS  
0,00000

Avenida Duque de Caxias, 1000, Vila Aurora, CEP 78740-022 - Rondonópolis/MT - (66) 3411 - 5756 / E-mail: engenharia.sinfra@gmail.com

INFRAESTRUTURA

PRANCHA N°:  
01 / 01