



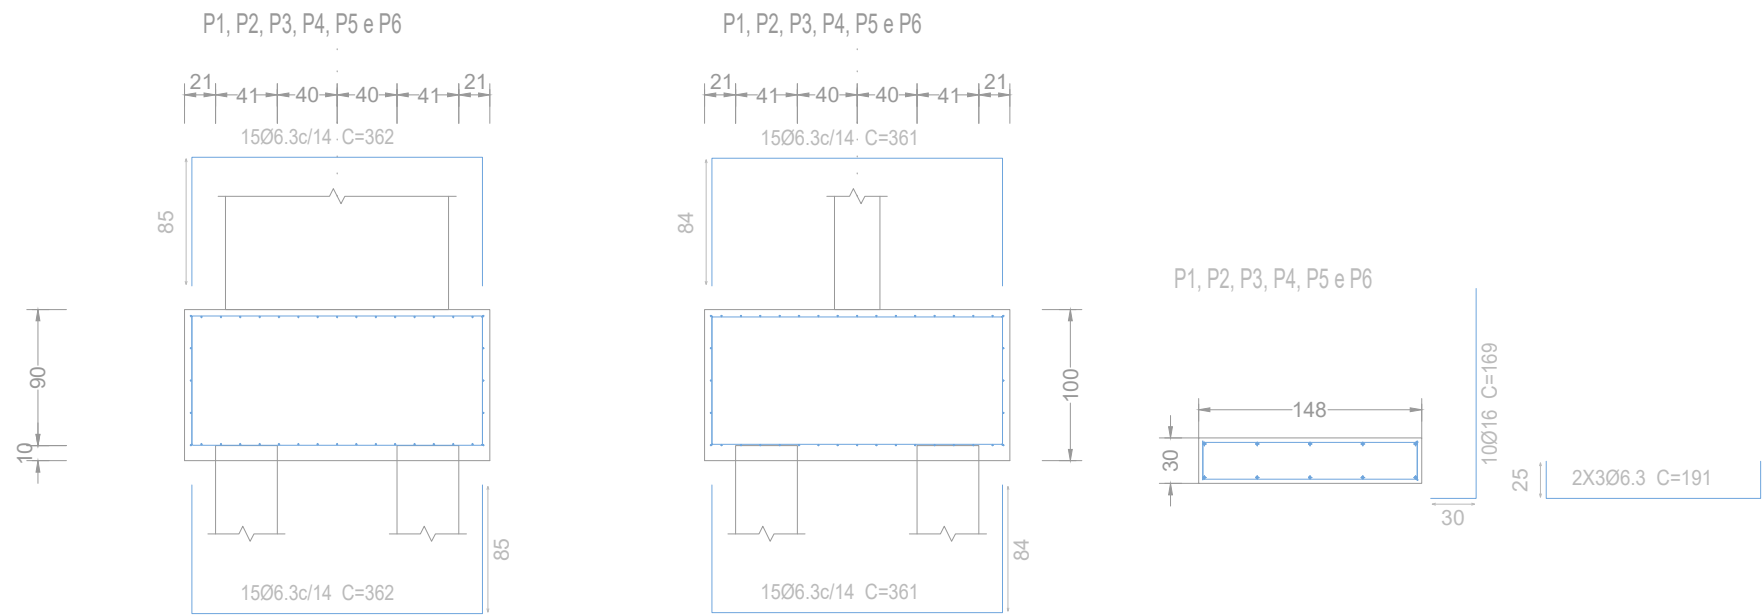


Estacas: RAIZ

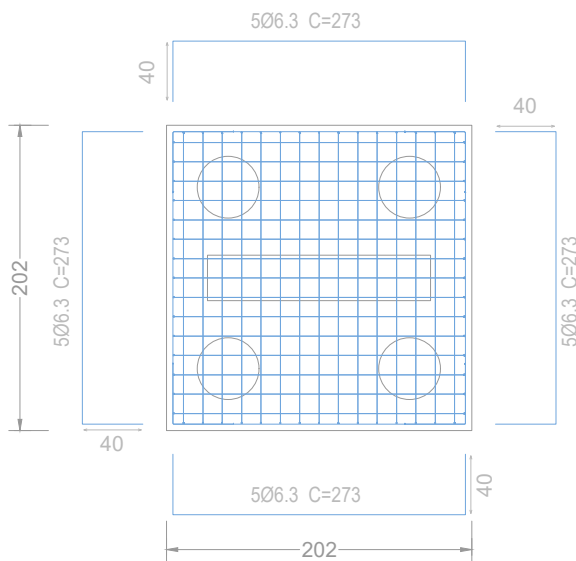


Fundação
Detalhamento fundação
Concreto: C30, em geral
Escala: 1:50

Resumo Aço Fundação Detalhamento fundação		Comp. total (m)	Peso+10% (kg)	Total
CA-50	Ø6.3	1698.1	457	
	Ø10	701.0	475	
	Ø12.5	577.4	612	
	Ø16	101.4	176	
	Ø20	342.7	930	2650


Viga paralela X

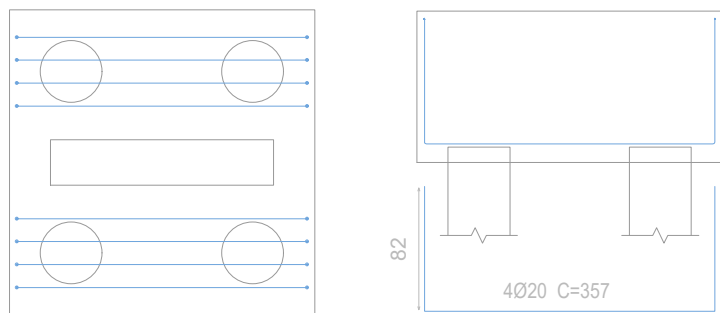


Viga paralela Y

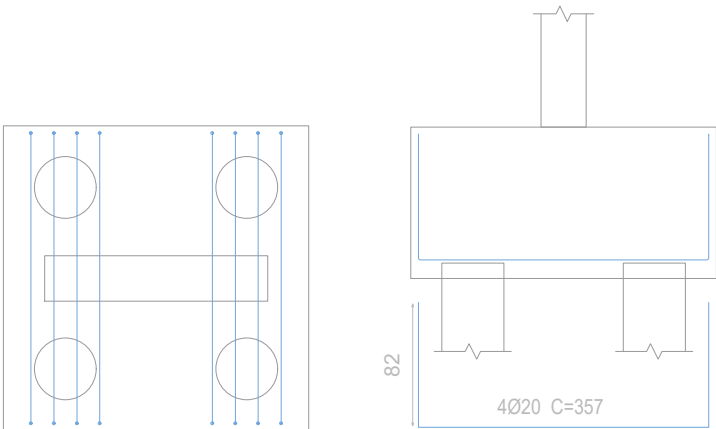

RAIZ (P1, P2, P3, P4, P5 e P6)

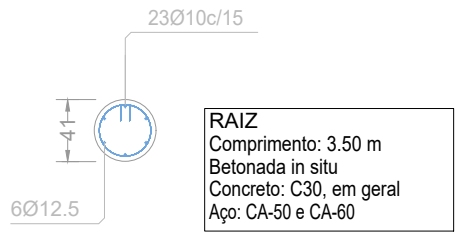

RAIZ
Comprimento: 3,50 m
Betonada in situ
Concreto: C30, em geral
Aço: CA-50 e CA-60

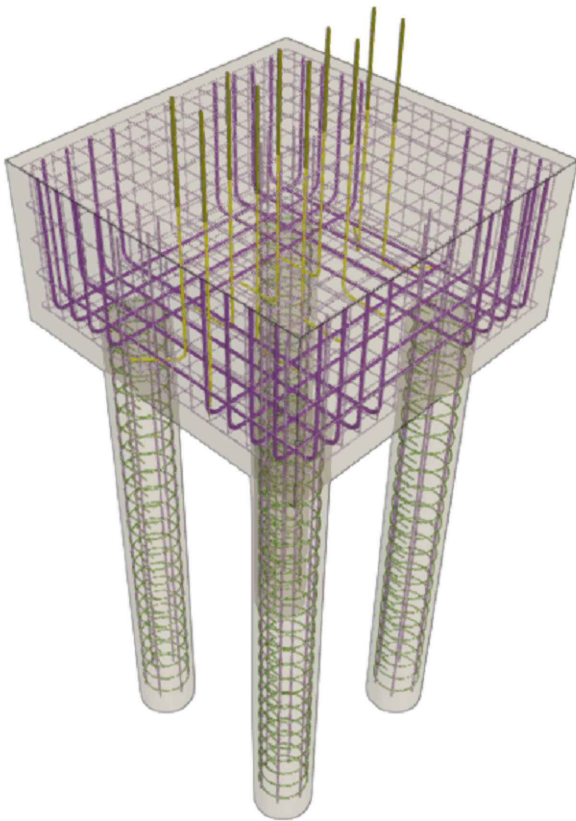

PERSPECTIVA 3D
ESC: S/E

CARIMBOS E APROVAÇÕES:

SECRETARIA
MUNICIPAL DE
INFRAESTRUTURA



PROJETO ESTRUTURAL - CONSTRUÇÃO

OBRA:
PONTE SOBRE O CÓRREGO PISCINA

ENDEREÇO:
RUA PERNAMBUCO, BELA VISTA, RONDONÓPOLIS-MT

RESPONSÁVEL TÉCNICO PELO PROJETO:

JÔNATAS GONÇALVES DE SOUZA
ENGº CIVIL
CREA: MT037925

RESPONSÁVEL TÉCNICO PELA EXECUÇÃO:

NÚMERO DA ART/RRT:

037925

NÚMERO DA ART/RRT:

QUADRO DE ÁREAS

ÁREA DO TERRENO:	00,00 m²
ÁREA EXISTENTE CONSTRUÍDA:	00,00 m²
ÁREA A SER DEMOLIDA:	00,00m²
PERÍMETRO TOTAL DA ÁREA	00,00 m
ÁREA A SER AMPLIADA:	m²
ÁREA PERMEÁVEL:	m²
ÁREA LIVRE:	m²
ÁREA TOTAL:	m²
TAXA DE OCUPAÇÃO:	00 %
COEFICIENTE DE APROVEITAMENTO:	00 %

CONTEÚDO

Detalhamento dos blocos de coroamento.

DESENHO:

JÔNATAS GONÇALVES

REVISÃO:

00

DATA:

04/2026

ESCALA:

INDICADA

COORDENADAS:

E
S
T
R
U
T
U
R
A
L

PRANCHA Nº

03/11