



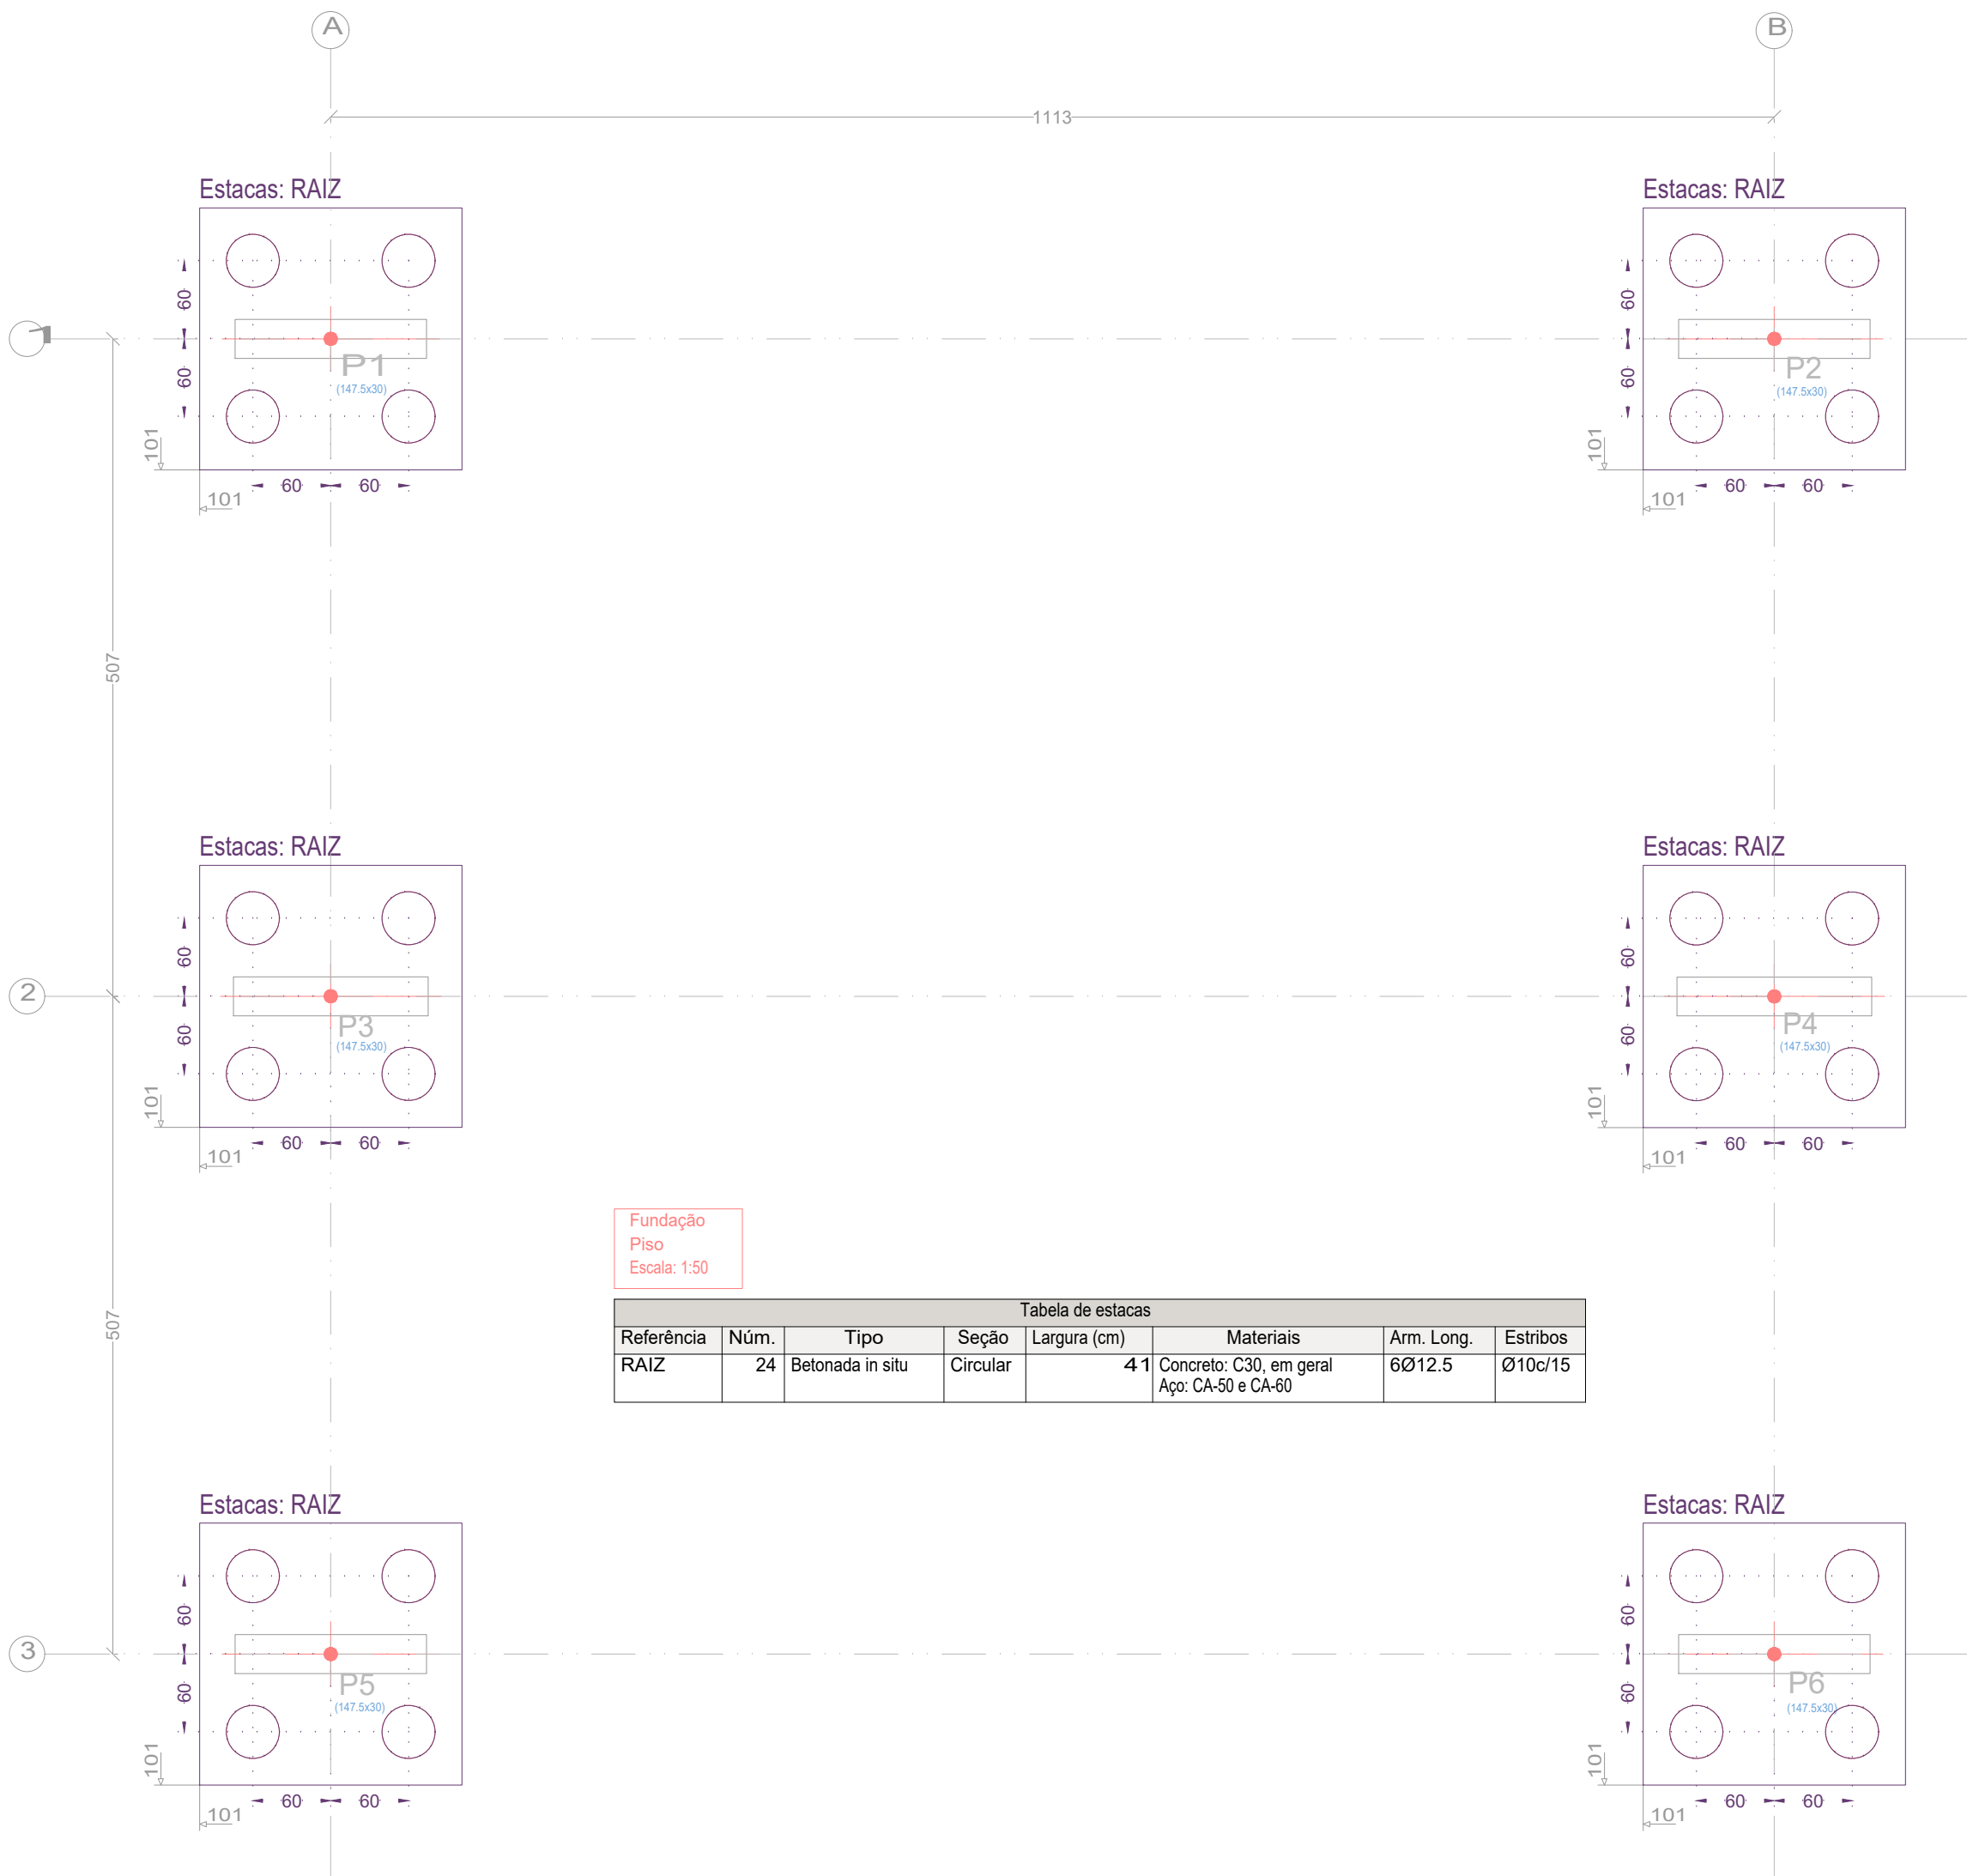

PLANTA DE LOCAÇÃO
ESC: 1/300

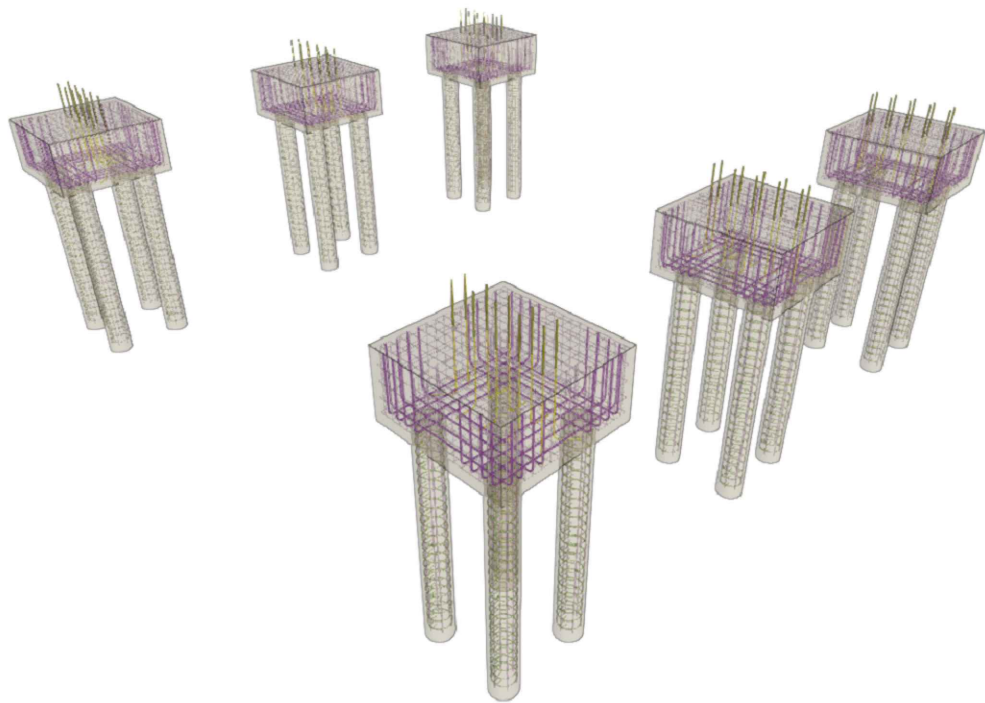

PERSPECTIVA 3D
ESC: 1/300

CARIMBOS E APROVAÇÕES:

SECRETARIA
MUNICIPAL DE
INFRAESTRUTURA



PROJETO ESTRUTURAL - CONSTRUÇÃO

OBRA:
PONTE SOBRE O CÓRREGO PISCINA

ENDEREÇO:
RUA PERNAMBUCO, BELA VISTA, RONDONÓPOLIS-MT

RESPONSÁVEL TÉCNICO PELO PROJETO:

RESPONSÁVEL TÉCNICO PELA EXECUÇÃO:

JÔNATAS GONÇALVES DE SOUZA
ENGº CIVIL
CREA: MT037925

NÚMERO DA ART/RRT:

037925

NÚMERO DA ART/RRT:

QUADRO DE ÁREAS

CONTEÚDO

ÁREA DO TERRENO: 00,00 m²
ÁREA EXISTENTE CONSTRUÍDA: 00,00 m²
ÁREA A SER DEMOLIDA: 00,00m²
PERÍMETRO TOTAL DA ÁREA 00,00 m
ÁREA A SER AMPLIADA: m²
ÁREA PERMEÁVEL: m²
ÁREA LIVRE: m²
ÁREA TOTAL: m²
TAXA DE OCUPAÇÃO: 00 %
COEFICIENTE DE APROVEITAMENTO: 00 %

Planta de locação.

DESENHO:

REVISÃO:

JÔNATAS GONÇALVES

00

DATA:

ESCALA:

04/2026

INDICADA

COORDENADAS:

ESTRUTURAL

PRANCHA Nº

02/11