


V1 (SEC1)

ESC. 1:50

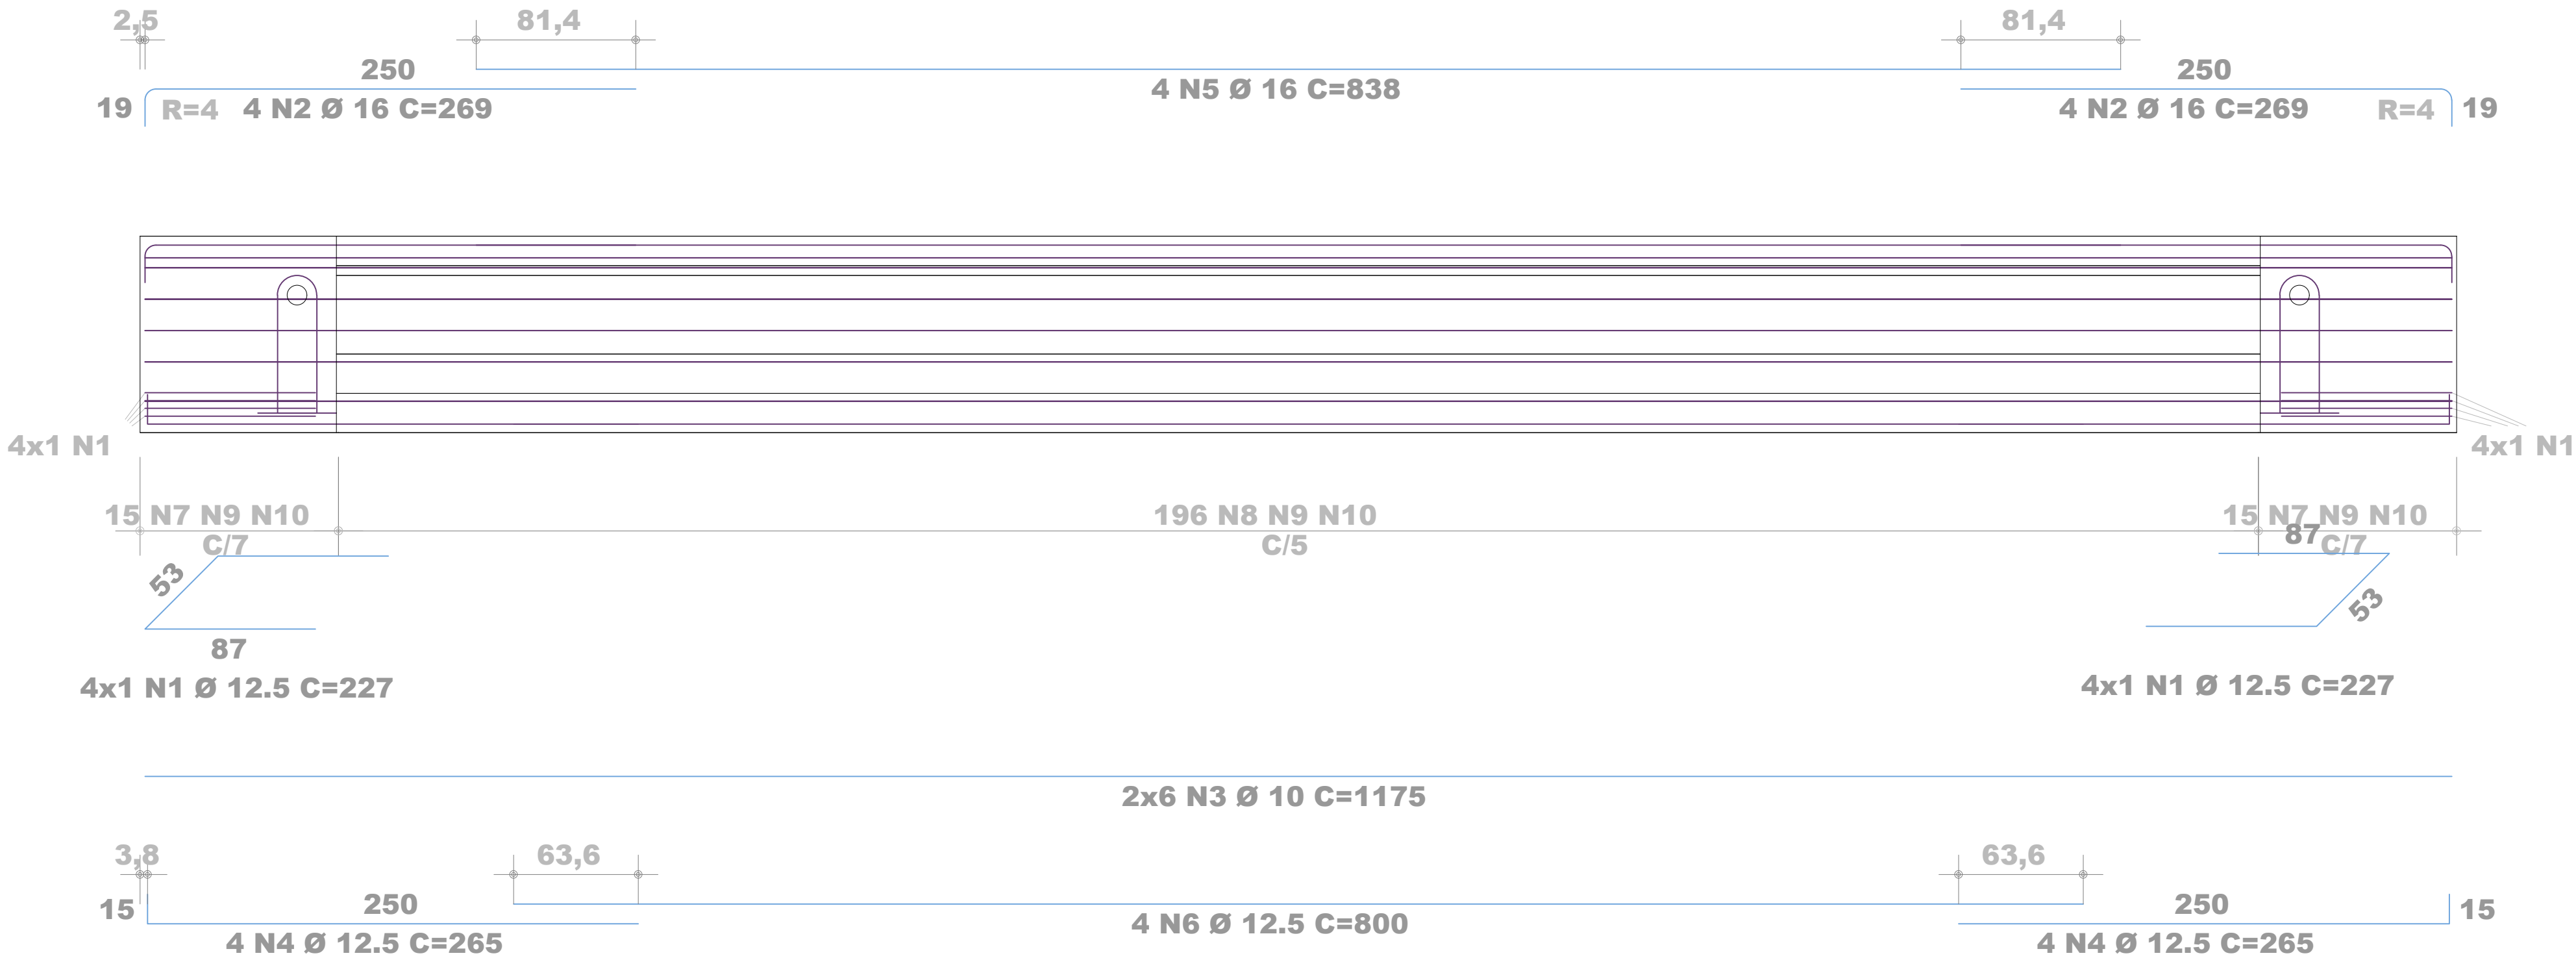


RESUMO DA ARMAÇÃO					
P.TOTAL /M.LIN.	BIT. (mm)	COMPR. TOTAL(m)	PESO UNIT.	PESO TOTAL	TIPO
43.35	8	1295.08	0.40	511.56	CA50
7.81	10	149.44	0.62	92.20	CA50
12.60	12.5	154.34	0.96	148.63	CA50
7.36	16	55.03	1.58	86.84	CA50
71.12	PESO TOTAL		839.23 kg		

Volume total:	4.805 m3
Peso parcial:	11531.6 kg
Peso total:	12370.8 kg
Resistência de projeto (fck):	45 MPa
Resistência de manuseio (fcj):	28 MPa
Cobrimento das armaduras:	25 mm

CORTE A-A (ARMAÇÃO)

ESC. 1:25

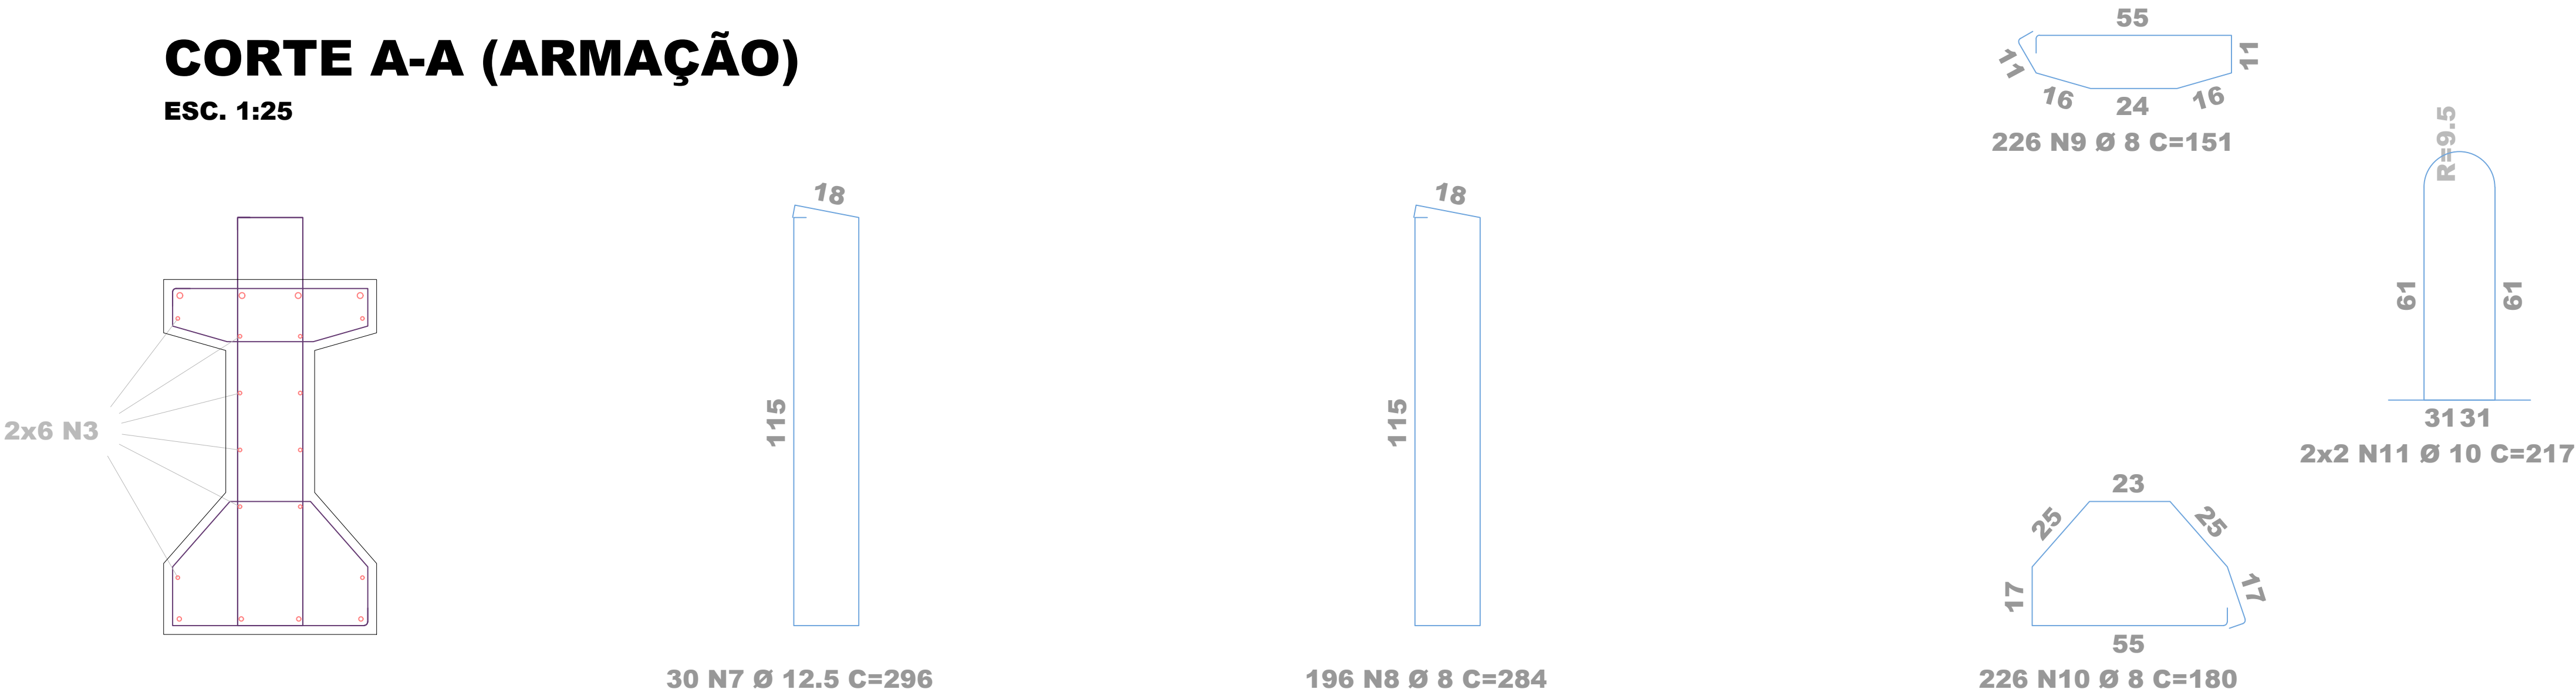

PROJETO ESTRUTURAL - CONSTRUÇÃO

OBRA: PONTE SOBRE O CÔRREGO PISCINA	
ENDEREÇO: RUA PERNAMBUCO, BELA VISTA, RONDONÓPOLIS-MT	
RESPONSÁVEL TÉCNICO PELO PROJETO: JÔNATAS GONÇALVES DE SOUZA ENG. CIVIL CREA: MT037925	RESPONSÁVEL TÉCNICO PELA EXECUÇÃO:
NÚMERO DA ART/RRT: 037925	NÚMERO DA ART/RRT:
QUADRO DE ÁREAS	CONTEÚDO
ÁREA DO TERRENO: 00,00 m² ÁREA EXISTENTE CONSTRUÍDA: 00,00 m² ÁREA A SER DEMOLIDA: 00,00m² PERÍMETRO TOTAL DA ÁREA 00,00 m ÁREA A SER AMPLIADA: m² ÁREA PERMEÁVEL: m² ÁREA LIVRE: m² ÁREA TOTAL: m² TAXA DE OCUPAÇÃO: 00 % COEFICIENTE DE APROVEITAMENTO: 00 % COORDENADAS:	Detalhamento das longarinas - Armaduras passivas. DESENHO: JÔNATAS GONÇALVES DATA: 04/2026 REVISÃO: 00 ESCALA: INDICADA

ESTRUTURAL

PRANCHA Nº

09/11