



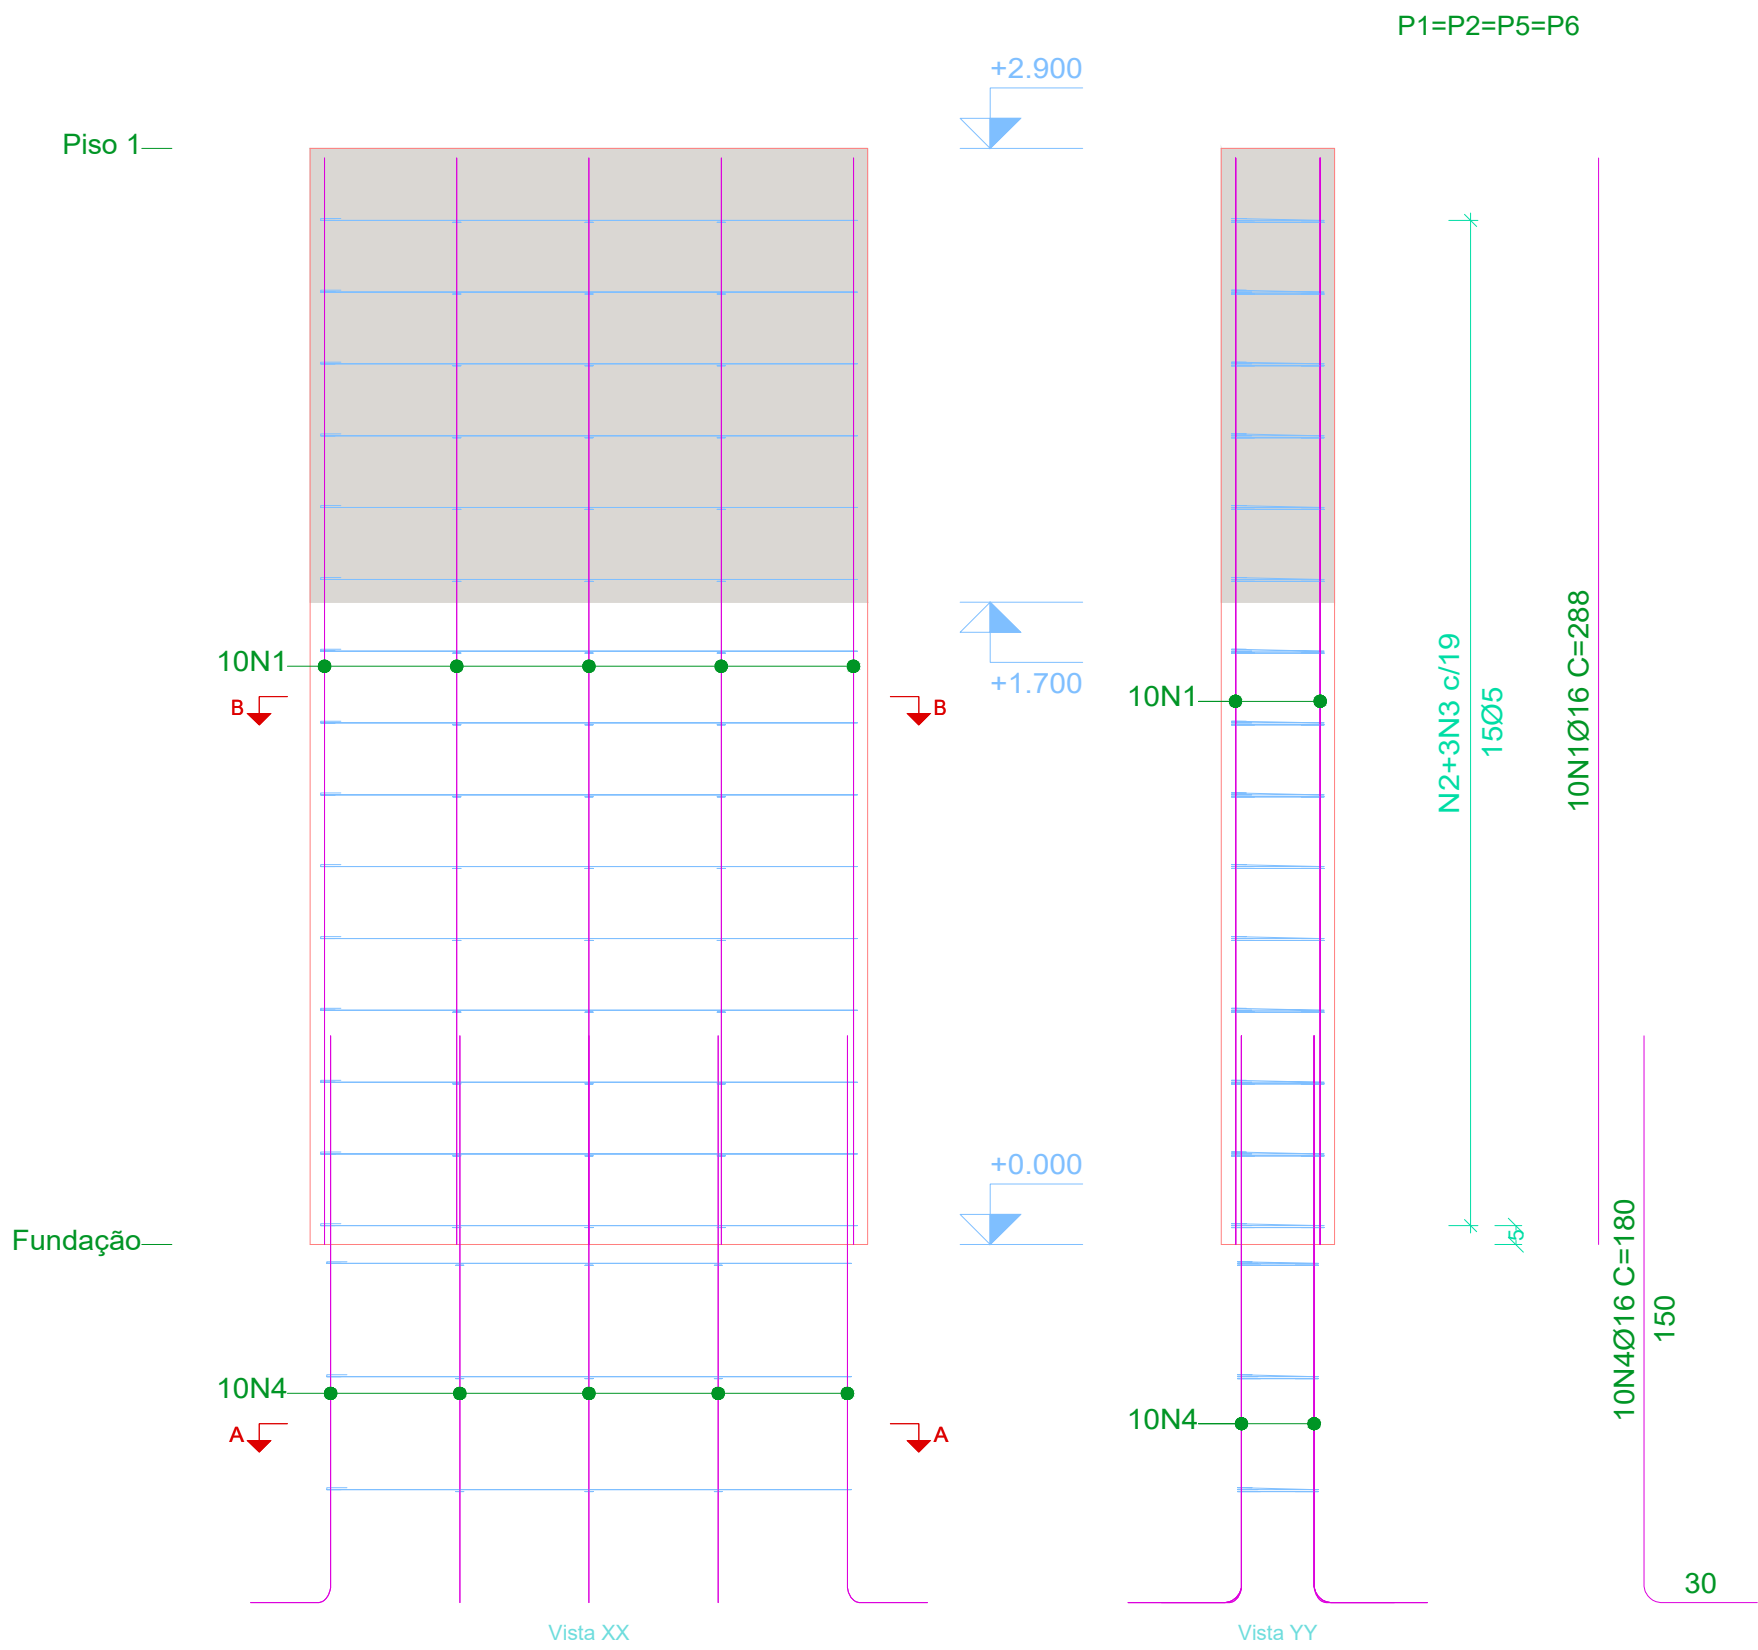

Pos.	Diam.	Q.	Comp. (cm)	Total (cm)	x 4 (cm)
1	Ø16	10	288	2880	11520
2	Ø5	15	344	5160	20640
3	Ø5	45	39	1755	7020
4	Ø16	10	180	1800	7200
5	Ø5	3	332	996	3984
6	Ø5	9	36	324	1296

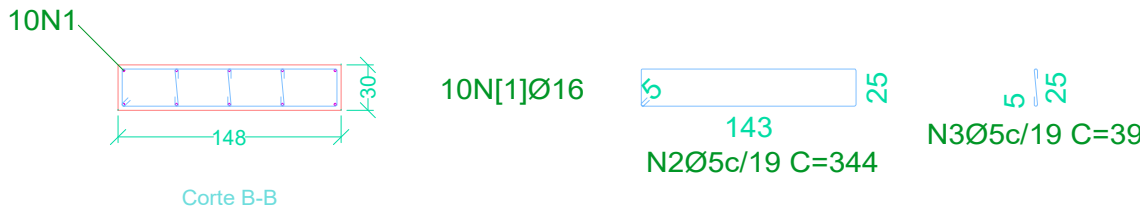


Escala vertical 1:20

Escala horizontal 1:50

Planta: Piso 1
Concreto: C30, em geral
Aço das barras: CA-50 e CA-60
Aço dos estribos: CA-50 e CA-60

Resumo Aço Pilares	Comp. total (m)	Peso+10% (kg)	Total
CA-50 Ø16	280.8	488	488
CA-60 Ø5	494.1	85	85
Total			573

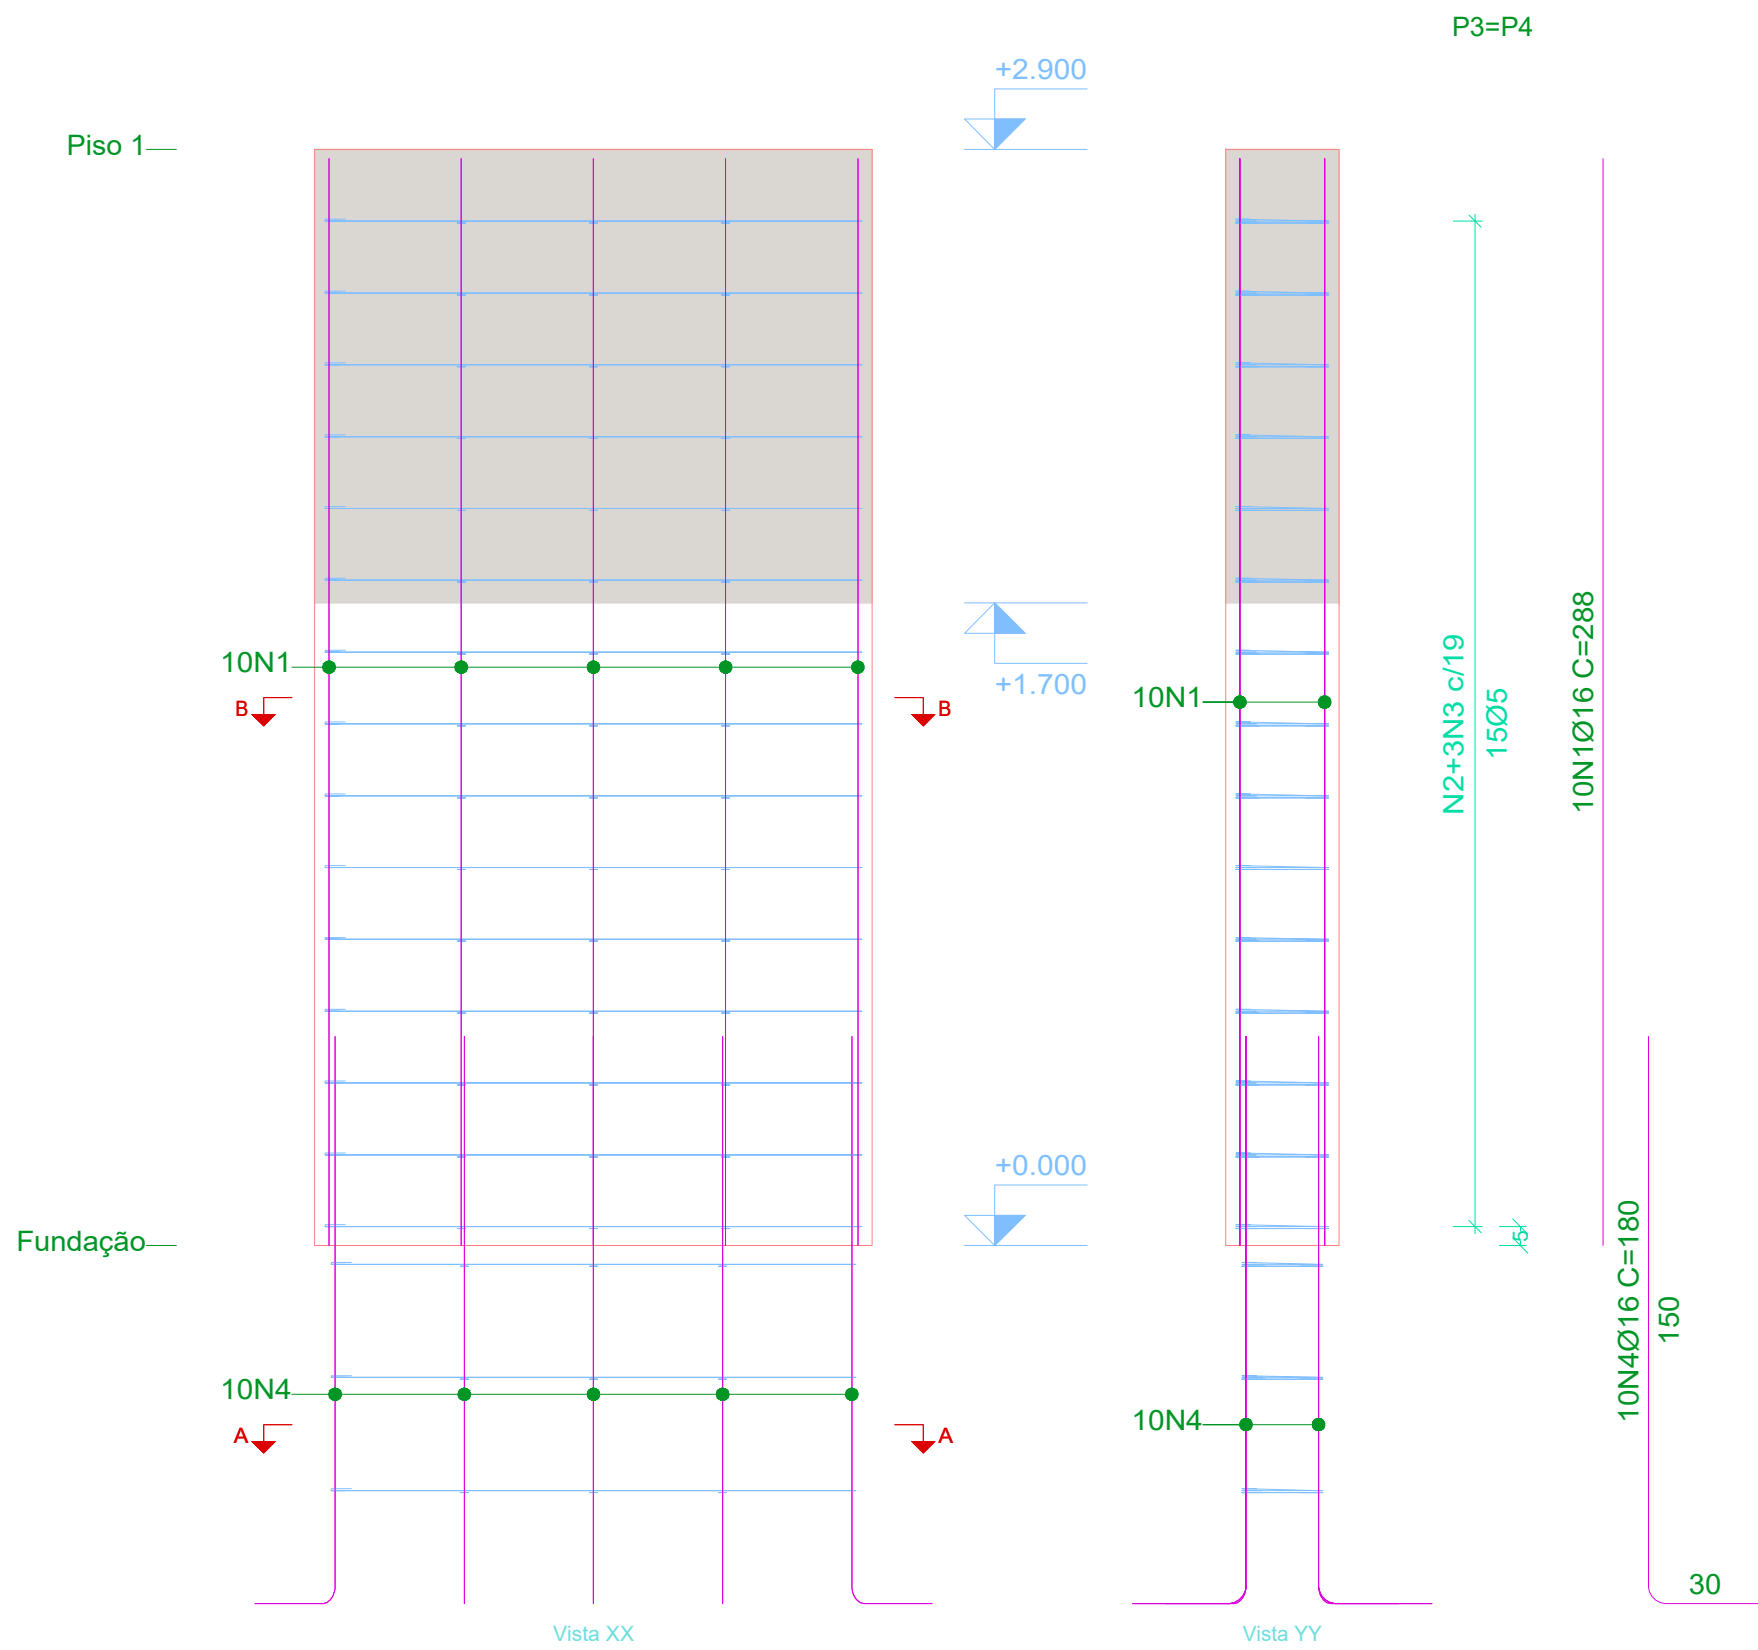

Pos.	Diam.	Q.	Comp. (cm)	Total (cm)	x 2 (cm)
1	Ø16	10	288	2880	5760
2	Ø5	15	344	5160	10320
3	Ø5	45	39	1755	3510
4	Ø16	10	180	1800	3600
5	Ø5	3	332	996	1992
6	Ø5	9	36	324	648



Escala vertical 1:20

Escala horizontal 1:50

PROJETO ESTRUTURAL - CONSTRUÇÃO

OBRA:
PONTE SOBRE O CÔRREGO PISCINA

ENDEREÇO:
RUA PERNAMBUCO, BELA VISTA, RONDONÓPOLIS-MT

RESPONSÁVEL TÉCNICO PELO PROJETO:

RESPONSÁVEL TÉCNICO PELA EXECUÇÃO:

NÚMERO DA ART/RRT:

037925

NÚMERO DA ART/RRT:

QUADRO DE ÁREAS

ÁREA DO TERRENO:	00,00 m²
ÁREA EXISTENTE CONSTRUÍDA:	00,00 m²
ÁREA A SER DEMOLIDA:	00,00m²
PERÍMETRO TOTAL DA ÁREA	00,00 m
ÁREA A SER AMPLIADA:	m²
ÁREA PERMEÁVEL:	m²
ÁREA LIVRE:	m²
ÁREA TOTAL:	m²
TAXA DE OCUPAÇÃO:	00 %
COEFICIENTE DE APROVEITAMENTO:	00 %
COORDENADAS:	

CONTEÚDO

Detalhamento de pilares.

DESENHO:	REVISÃO:
JÔNATAS GONÇALVES	00
DATA:	ESCALA:
04/2026	INDICADA