


Transversina 01

Escala vigas 1:50
Escala seções 1:20

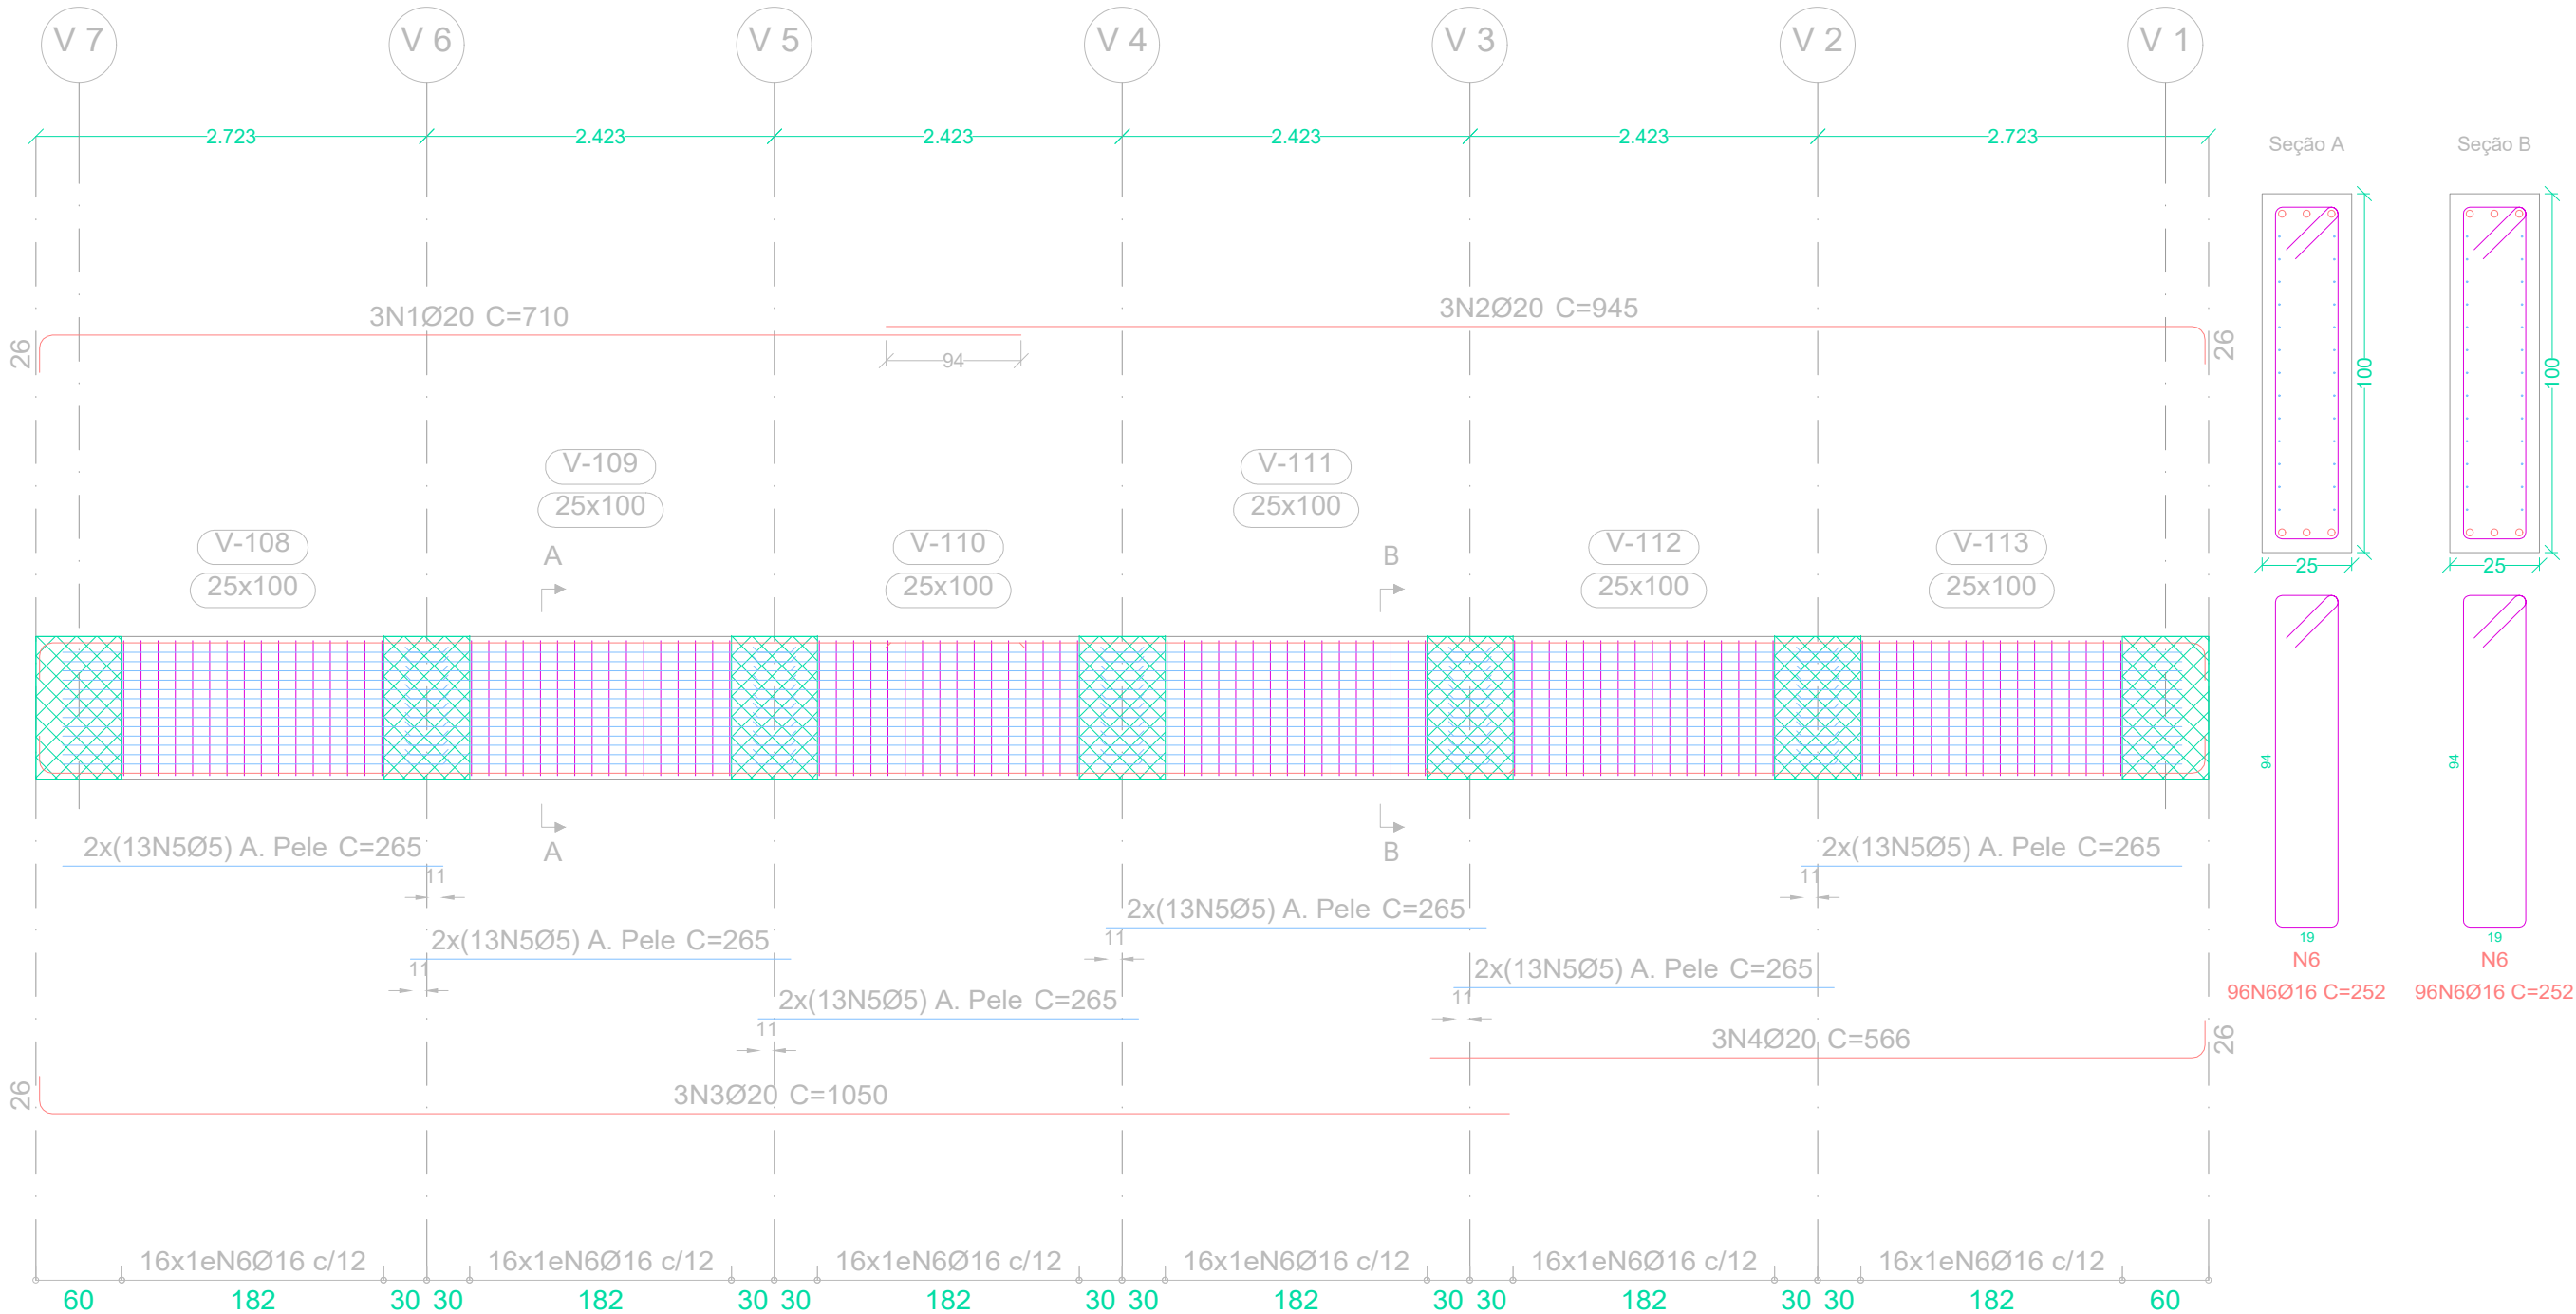


Resumo Aço	Comp. total	Peso+10%	Total
CA-50	Ø16	483.8	840
	Ø20	196.3	532
CA-60	Ø5	826.8	143
Total			1515

TABULEIRO
Desenho de vigas
Concreto: C30, em geral
Aço das barras: CA-50 e CA-60
Aço dos estribos: CA-50 e CA-60
Escala vigas 1:50
Escala seções 1:20
Escala aberturas 1:20
Cobrimentos: 3.0 cm

Transversina 02

Escala vigas 1:50
Escala seções 1:20

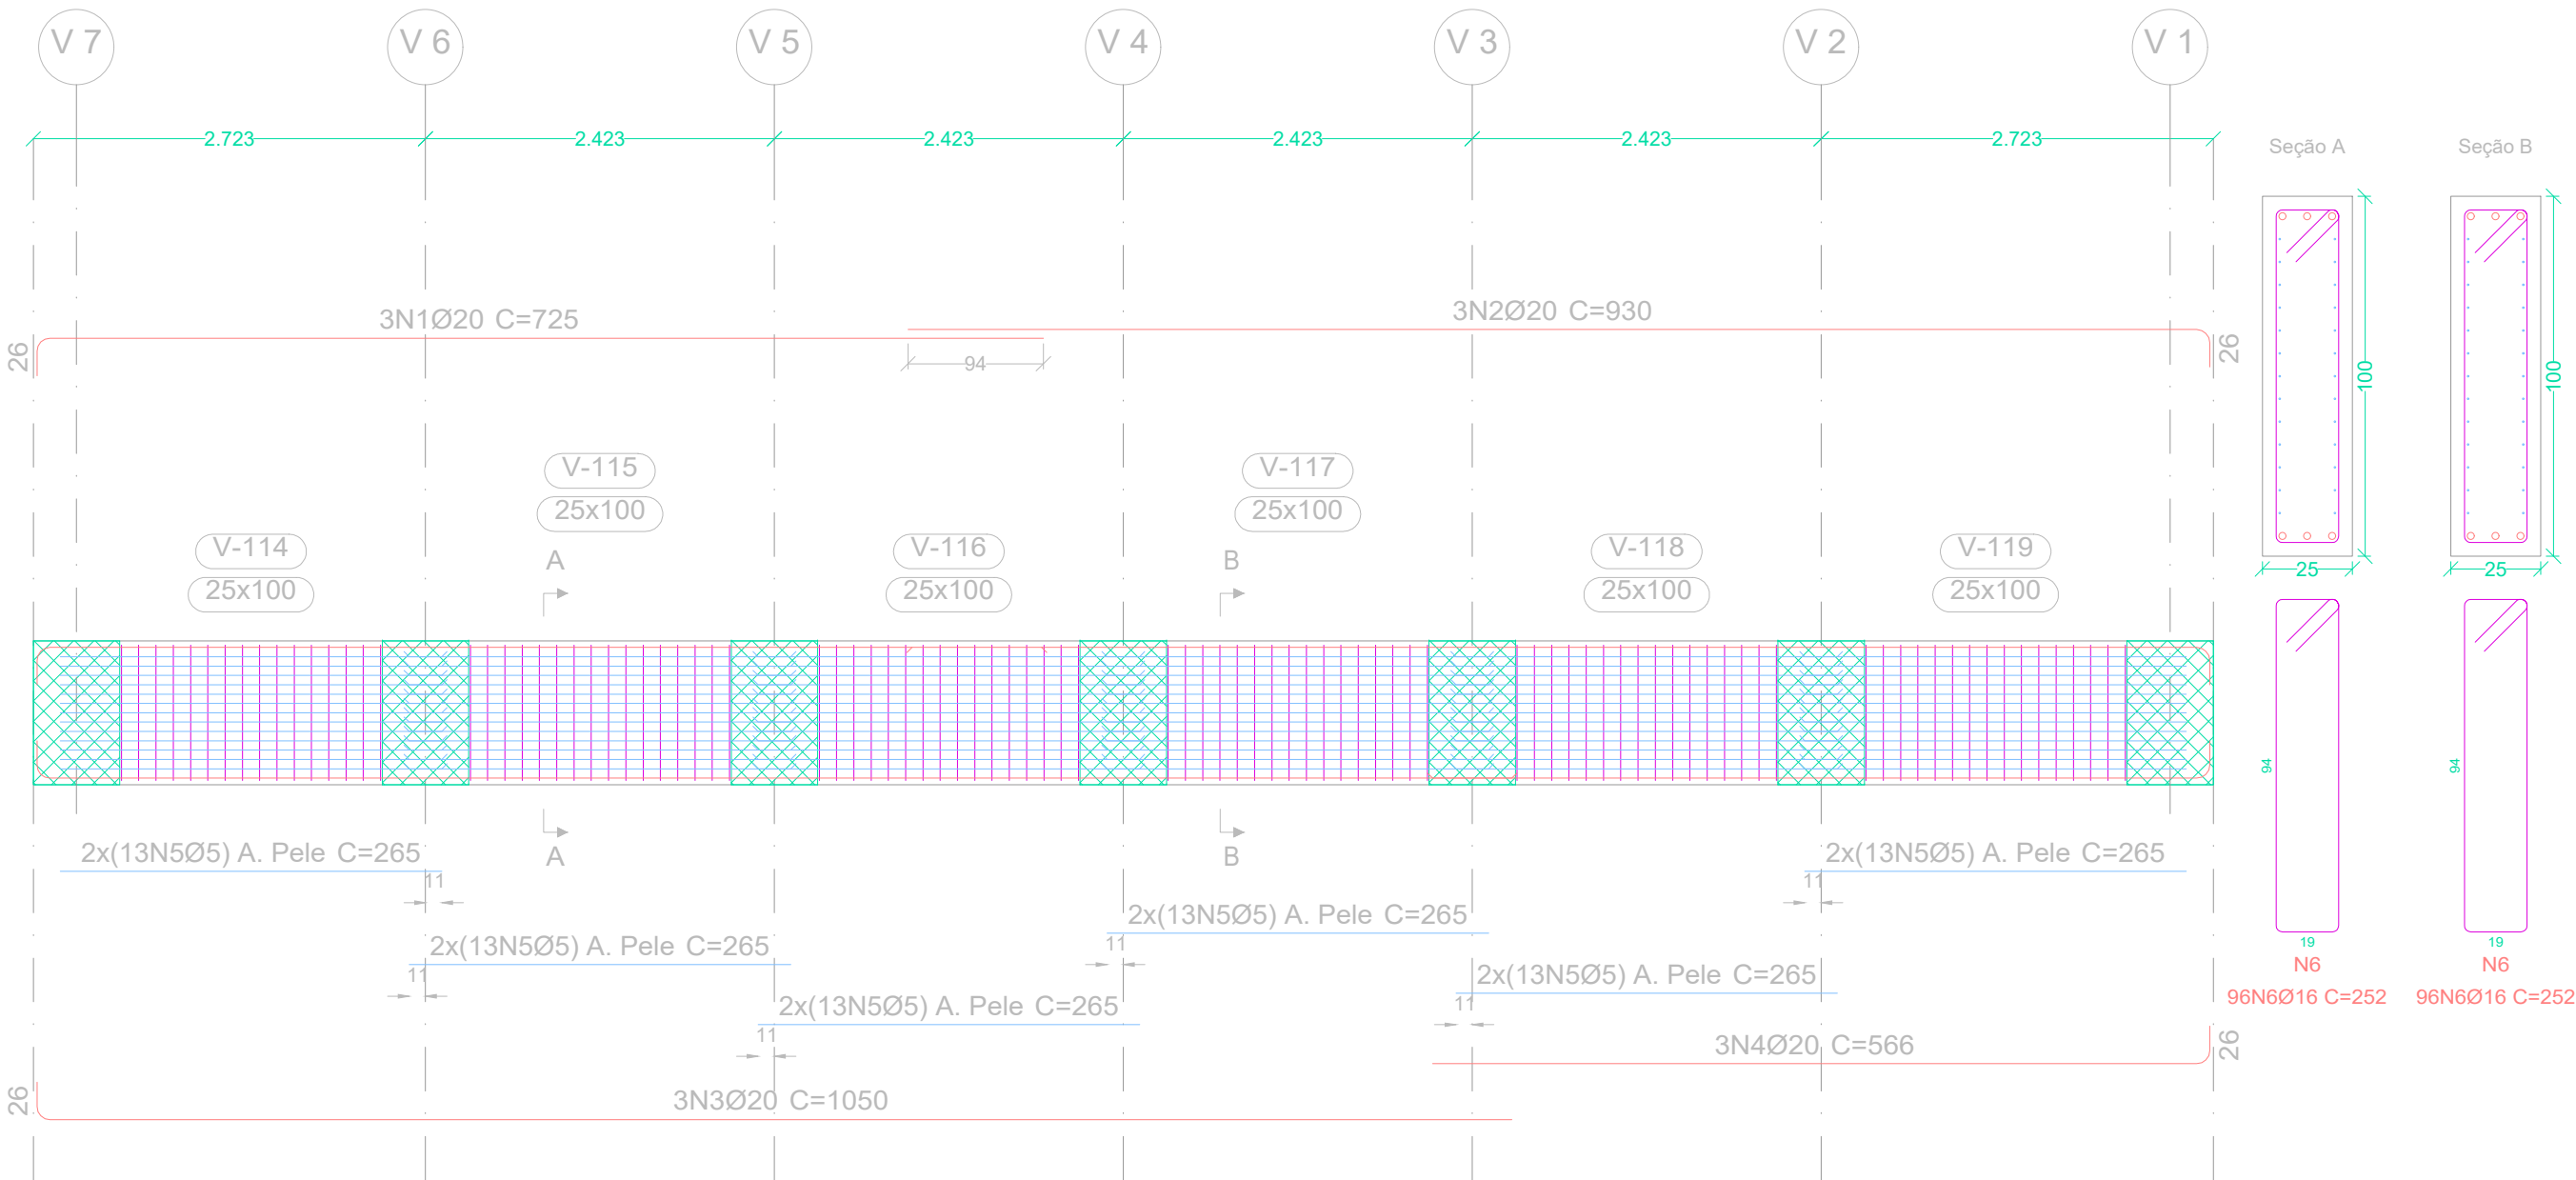

PROJETO ESTRUTURAL - CONSTRUÇÃO

OBRA:
PONTE SOBRE O CÓRREGO PISCINA

ENDEREÇO:
RUA PERNAMBUCO, BELA VISTA, RONDONÓPOLIS-MT

RESPONSÁVEL TÉCNICO PELO PROJETO:RESPONSÁVEL TÉCNICO PELA EXECUÇÃO:

JÔNATAS GONÇALVES DE SOUZA
ENGº CIVIL
CREA: MT037925

NÚMERO DA ART/RRT:

037925

NÚMERO DA ART/RRT:

QUADRO DE ÁREAS

ÁREA DO TERRENO:	00,00 m²
ÁREA EXISTENTE CONSTRUÍDA:	00,00 m²
ÁREA A SER DEMOLIDA:	00,00m²
PERÍMETRO TOTAL DA ÁREA	00,00 m
ÁREA A SER AMPLIADA:	m²
ÁREA PERMEÁVEL:	m²
ÁREA LIVRE:	m²
ÁREA TOTAL:	m²
TAXA DE OCUPAÇÃO:	00 %
COEFICIENTE DE APROVEITAMENTO:	00 %

CONTEÚDO

Detalhamento das transversinas.

DESENHO:	REVISÃO:
JÔNATAS GONÇALVES	00
DATA:	ESCALA:
04/2026	INDICADA

COORDENADAS: