
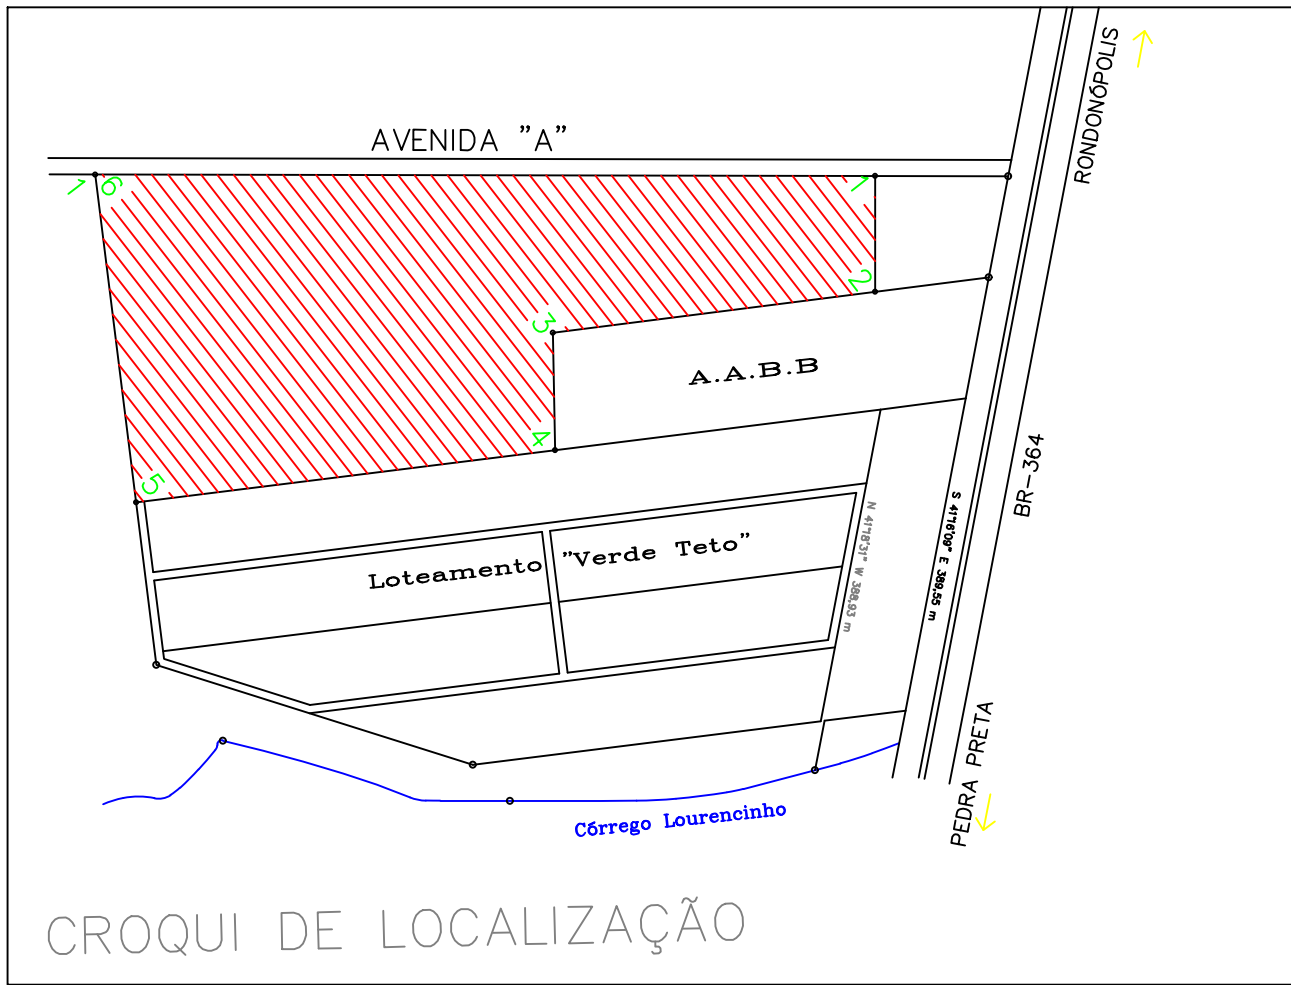
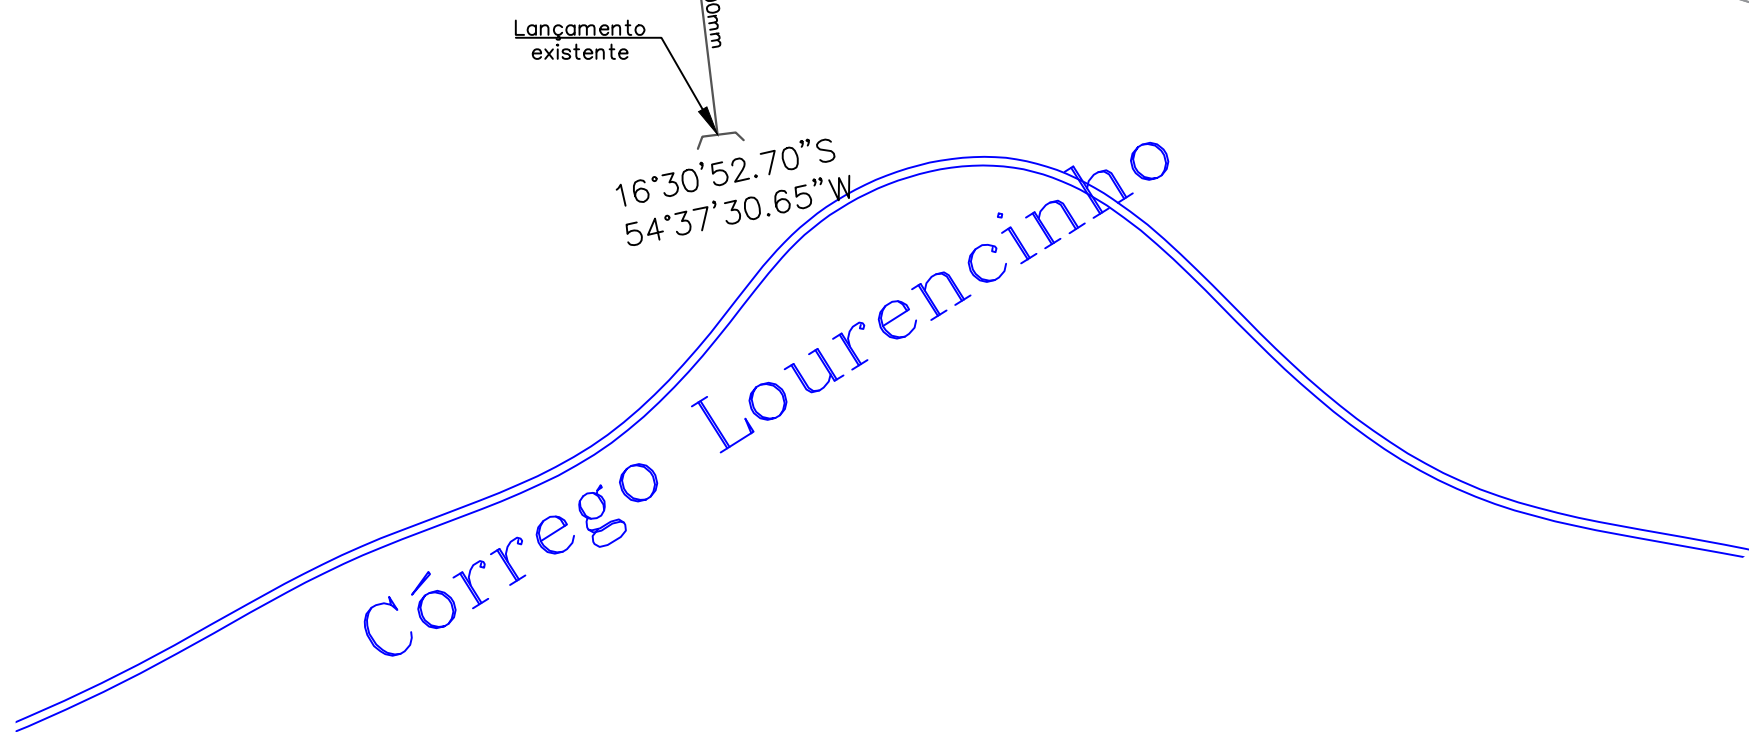
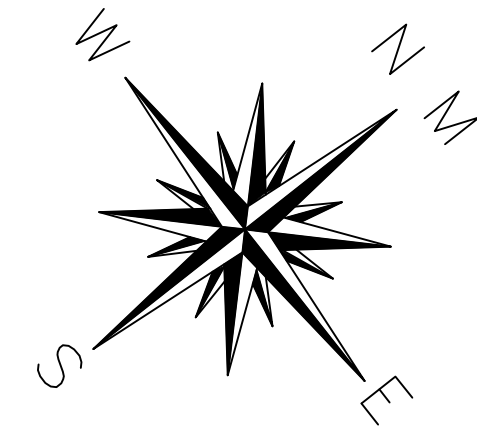


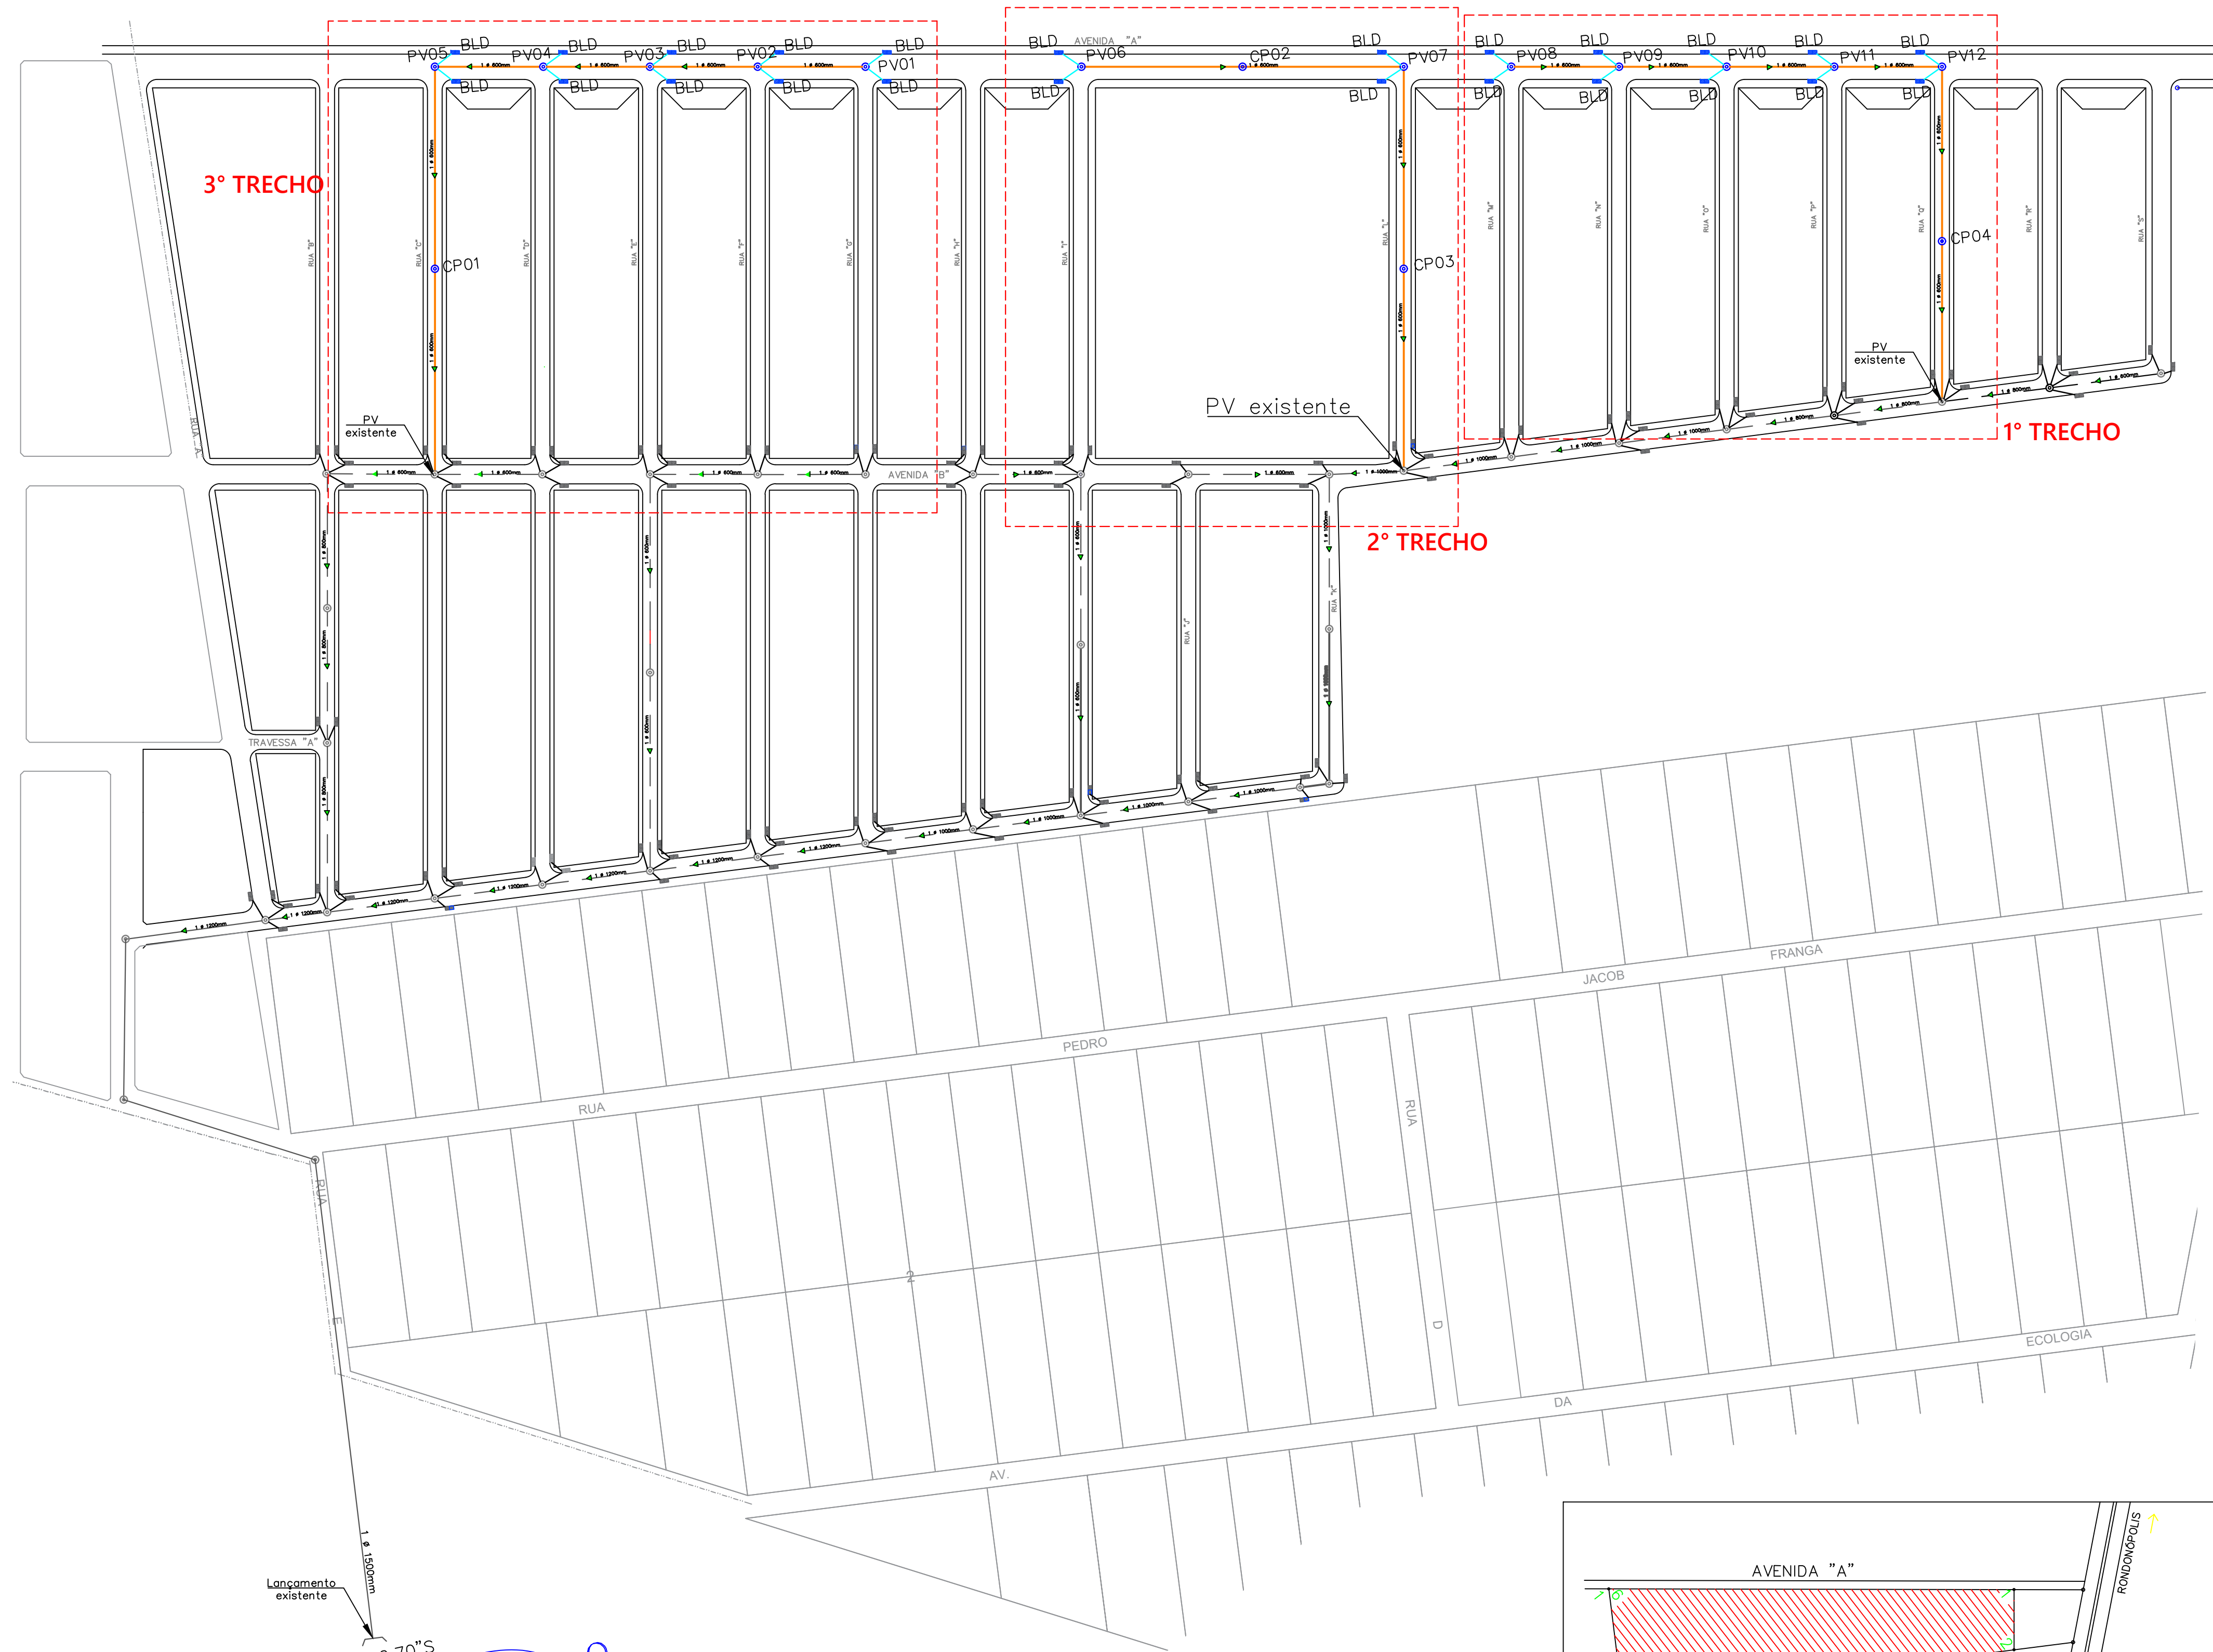

SECRETARIA MUNICIPAL DE INFRAESTRUTURA		PREFEITURA DE RONDONÓPOLIS COMPROMISSO COM A MUDANÇA	
DRENAGEM DE ÁGUAS PLUVIAIS			
OBRA: DRENAGEM DE ÁGUAS PLUVIAIS			
ENDEREÇO: DIVERSAS VIAS NO JD. MARIA VETORASSO			
RESPONSÁVEL TÉCNICO PELO PROJETO: FREDERICO PORTALEZA SILVA ENG. CIVIL CREA MT4778/D		RESPONSÁVEL TÉCNICO PELA EXECUÇÃO: 	
NÚMERO DA ART/RTT: (Nº ART/RTT)		NÚMERO DA ART/RTT: (Nº ART/RTT)	
QUADRO DE ÁREAS		CONTEÚDO	
ÁREA DO TERRENO: 00,00 m² ÁREA EXISTENTE CONSTRUÍDA: 00,00 m² ÁREA A SER DEMOLIDA: 00,00 m² PERÍMETRO TOTAL DA ÁREA: 00,00 m ÁREA A SER AMPLIADA: m² ÁREA PERMEÁVEL: m² ÁREA LIVRE: m² ÁREA TOTAL: m² TAXA DE OCUPAÇÃO: 00 % COEFICIENTE DE APROVEITAMENTO: 00 % COORDENADAS:		LOCAÇÃO GERAL DA REDE PROJETADA DESENHO: (AUTOR DO DESENHO) DATA: MÊS/ANO REVISÃO: (Nº DA REVISÃO) ESCALA: 1/1000 PRANCHA Nº 01/02	
Avenida Duque de Caxias, 1000, Vila Aurora, CEP 78740-022 - Rondonópolis/MT - (66) 3411- 5756 / E-mail: engenharia.sinfra@gmail.com			