



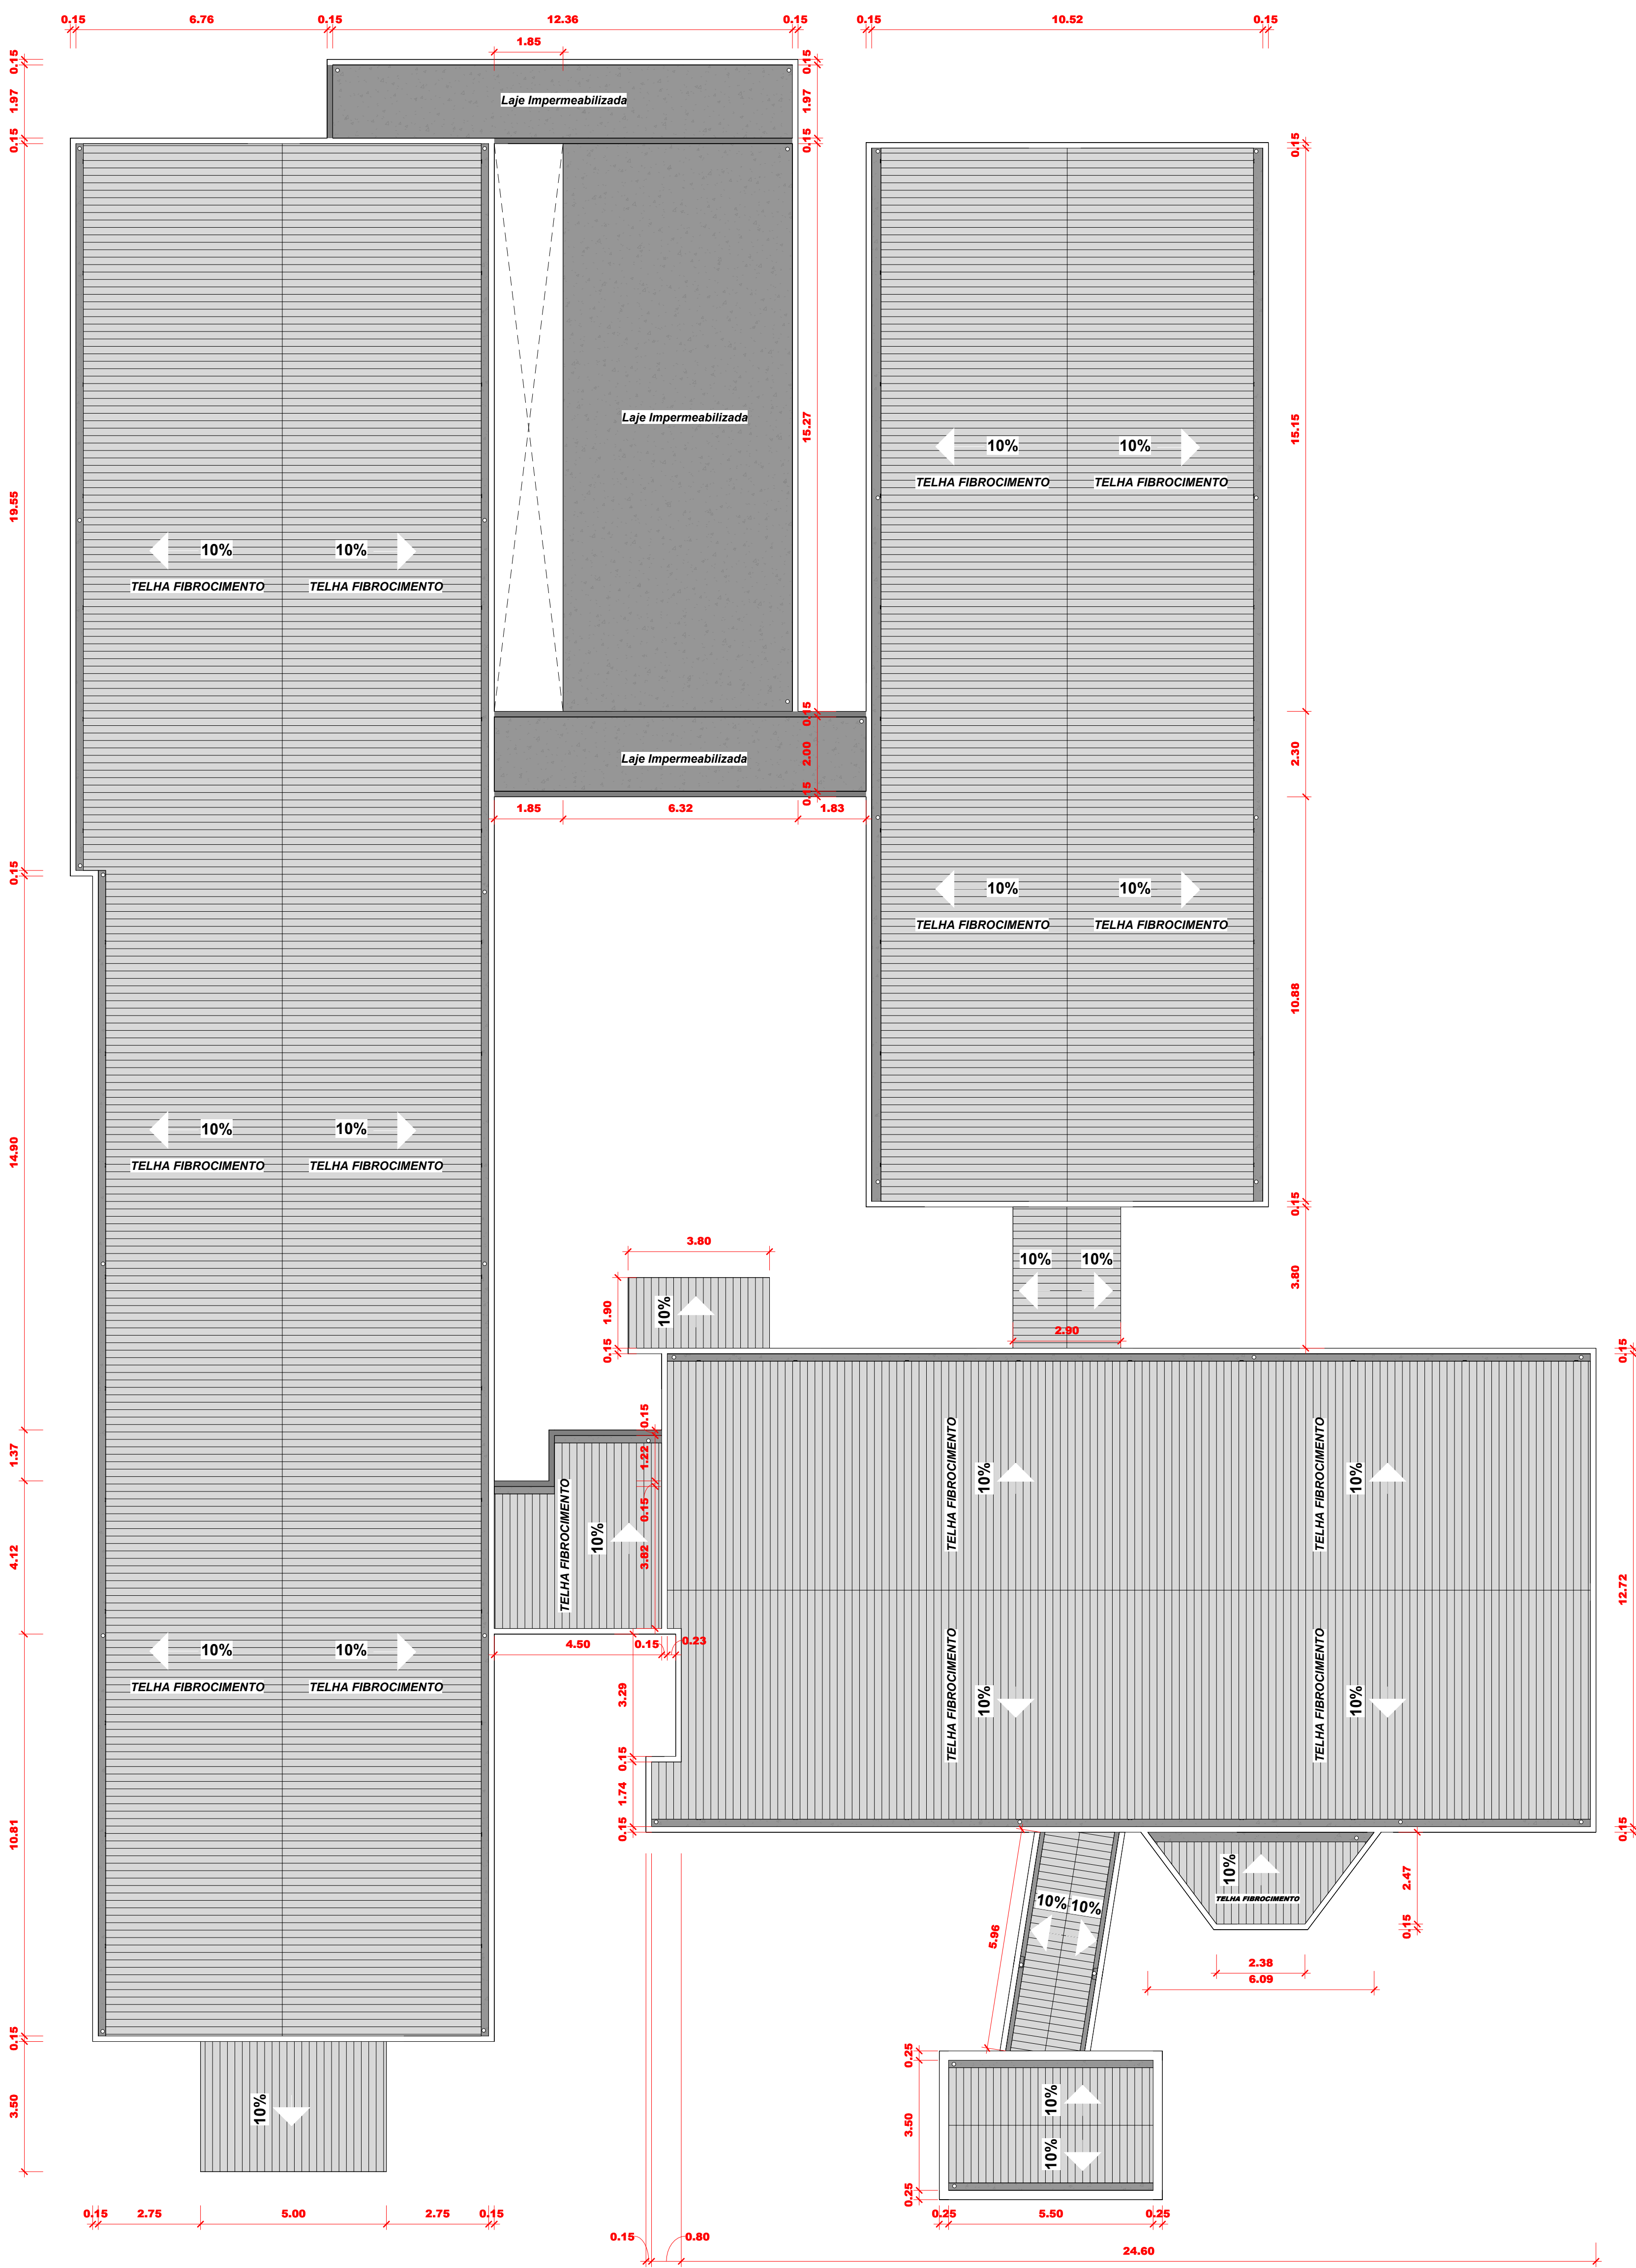

1 PLANTA DE COBERTURA - EXISTENTE
1 : 100

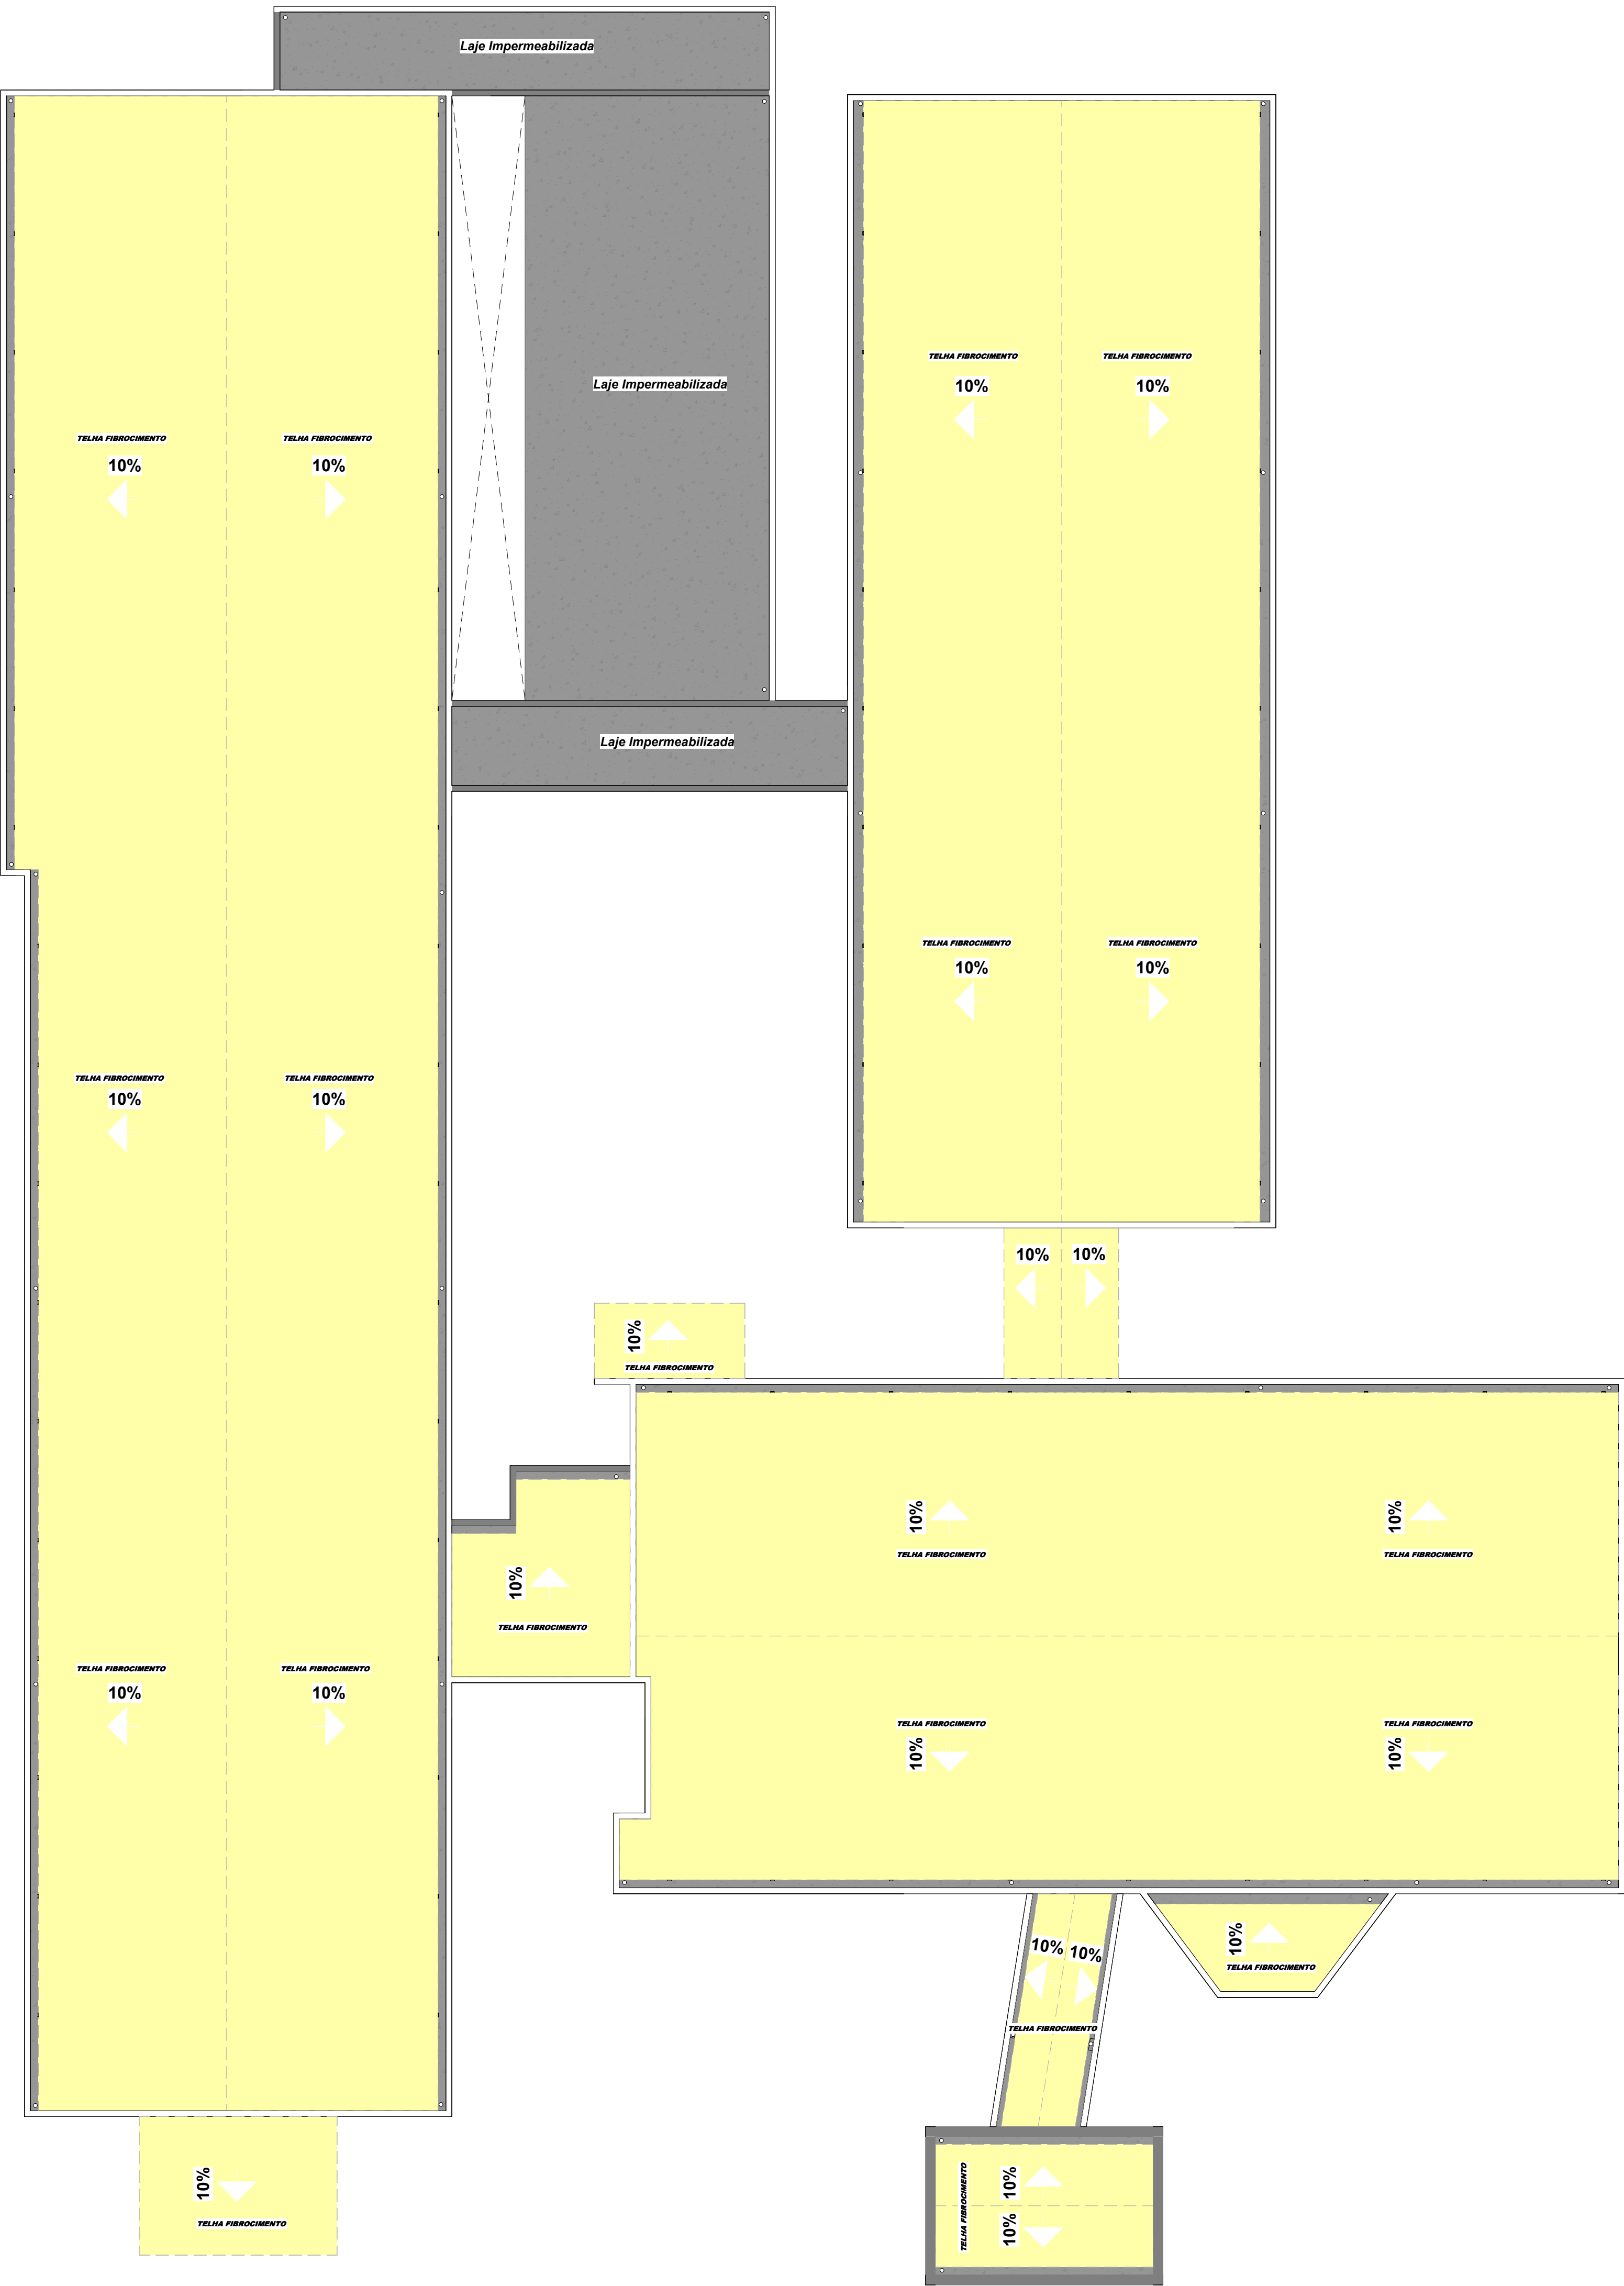

2 PLANTA DE COBERTURA - DEMOLIÇÃO
1 : 100

NOTAS DE PROJETO

- A cobertura existente em telha de fibrocimento será integralmente removida, incluindo fixações, arremates e elementos complementares do sistema de cobertura.
- A estrutura metálica existente da cobertura será desmontada integralmente, incluindo terças, suportes, contraventamentos e demais elementos estruturais associados.
- Será executada nova estrutura metálica destinada ao suporte da cobertura termoacústica proposta em projeto.
- A nova cobertura será executada em telha metálica termoacústica, respeitando as inclinações indicadas em projeto para adequado escoamento das águas pluviais.
- As calhas, rufos e arremates metálicos deverão ser executados em chapa galvanizada, garantindo estanqueidade e acabamento do sistema de cobertura.
- As informações relativas à estrutura metálica existente foram definidas a partir de levantamento visual, podendo ocorrer adequações conforme condições identificadas durante a execução.
- A fabricação e montagem da nova estrutura metálica deverão ocorrer somente após conferência das condições reais da edificação existente.

LEGENDA DE INTERVENÇÃO

	DEMOLIÇÃO (ELEMENTOS A SEREM REMOVIDOS)
	CONSTRUÇÃO NOVA (ELEMENTOS NOVOS)
	CONSTRUÇÃO NOVA DE ALVENARIA DE 1,10M
	ALVENARIA EXISTENTE


QUADRO DE COBERTURA E INTERVENÇÕES

TIPO	DESCRIÇÃO/ INTERVENÇÃO	ÁREA M²
TELHA FIBROCIMENTO	REMOÇÃO DA COBERTURA EXISTENTE	1207,95 m²
ESTRUTURA METÁLICA EXISTENTE	DESMONTAGEM COMPLETA	1207,95 m²
TELHA TERMOACÚSTICA	NOVA COBERTURA	1366,23 m²
ESTRUTURA METÁLICA NOVA	NOVA ESTRUTURA DE SUPORTE	1366,23 m²

OBSERVAÇÕES TÉCNICAS

- Todas as medidas, níveis e interferências deverão ser conferidos em campo antes do início da execução dos serviços.
- Os serviços deverão ser executados em conformidade com as normas técnicas vigentes da ABNT e recomendações dos fabricantes dos materiais empregados.
- Todas as peças metálicas deverão receber tratamento anticorrosivo adequado para utilização em ambiente externo.
- Os resíduos provenientes da desmontagem e demolição deverão receber transporte e destinação final ambientalmente adequados, conforme legislação vigente.
- Qualquer divergência entre projeto e condições existentes em campo deverá ser imediatamente comunicada à fiscalização e ao responsável técnico.

CARIMBOS E APROVAÇÕES:

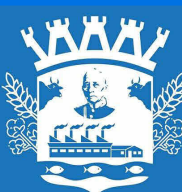

PREFEITURA DE
RONDONÓPOLIS

SECRETARIA
DE **SAÚDE**

REFORMA

OBRA:
REFORMA COBERTURA HOSPITAL MUNICIPAL CRYSTIAN MARY DA SILVEIRA E LIMA

ENDEREÇO:

RESPONSÁVEL TÉCNICO PELO PROJETO:

CRISTIAN DE OLIVEIRA SANTOS
ENGENHEIRO CIVIL
CREA - MT Nº 151432

NÚMERO DA ART/RRT:

(Nº ART/RRT)

QUADRO DE ÁREAS

ÁREA DO TERRENO

ÁREA COBERTURA FINAL

ÁREA PERMANENTE

ÁREA ADEP

TAXA DE OCUPAÇÃO

CORFICIENTE DE APROVEITAMENTO

COORDENADAS:

Av. Pres. Médici, 298, Vila Brasília - Rondonópolis/MT - (66) 3410-0227 / E-mail: engenhar@despaudefm@gmail.com

RESPONSÁVEL TÉCNICO PELA EXECUÇÃO:

CRISTIAN OLIVEIRA

DATA:

JUNHO/2026

REVISÃO:

ESCALA:

INDICADA

PRANCHAS Nº

01/02

NOTAS DE PROJETO

- A cobertura existente em telha de fibrocimento será integralmente removida, incluindo fixações, arremates e elementos complementares do sistema de cobertura.
- A estrutura metálica existente da cobertura será desmontada integralmente, incluindo terças, suportes, contraventamentos e demais elementos estruturais associados.
- Será executada nova estrutura metálica destinada ao suporte da cobertura termoacústica proposta em projeto.
- A nova cobertura será executada em telha metálica termoacústica, respeitando as inclinações indicadas em projeto para adequado escoamento das águas pluviais.
- As calhas, rufos e arremates metálicos deverão ser executados em chapa galvanizada, garantindo estanqueidade e acabamento do sistema de cobertura.
- As informações relativas à estrutura metálica existente foram definidas a partir de levantamento visual, podendo ocorrer adequações conforme condições identificadas durante a execução.
- A fabricação e montagem da nova estrutura metálica deverão ocorrer somente após conferência das condições reais da edificação existente.

LEGENDA DE INTERVENÇÃO

	DEMOLIÇÃO (ELEMENTOS à SEREM REMOVIDOS)
	CONSTRUÇÃO NOVA (ELEMENTOS NOVOS)
	CONSTRUÇÃO NOVA DE ALVENARIA DE 1,10M
	ALVENARIA EXISTENTE

QUADRO DE COBERTURA E INTERVENÇÕES

TIPO	DESCRIÇÃO/ INTERVENÇÃO	ÁREA M²
TELHA FIBROCIMENTO	REMOÇÃO DA COBERTURA EXISTENTE	1207,95 m²
ESTRUTURA METÁLICA EXISTENTE	DESMONTAGEM COMPLETA	1207,95 m²
TELHA TERMOACÚSTICA	NOVA COBERTURA	1366,23 m²
ESTRUTURA METÁLICA NOVA	NOVA ESTRUTURA DE SUPORTE	1366,23 m²


TABELA DE CALHAS E RUFOS

TIPO	DESCRIÇÃO	METROS
CALHA METÁLICA	REMOÇÃO DA CALHA EXISTENTE	237,15 m
CALHA METÁLICA	INSTALAÇÃO	279,28 m
RUFO METÁLICO	INSTALAÇÃO	164,27 m

OBSERVAÇÕES TÉCNICAS

- Todas as medidas, níveis e interferências deverão ser conferidos em campo antes do início da execução dos serviços.
- Os serviços deverão ser executados em conformidade com as normas técnicas vigentes da ABNT e recomendações dos fabricantes dos materiais empregados.
- Todas as peças metálicas deverão receber tratamento anticorrosivo adequado para utilização em ambiente externo.
- Os resíduos provenientes da desmontagem e demolição deverão receber transporte e destinação final ambientalmente adequados, conforme legislação vigente.
- Qualquer divergência entre projeto e condições existentes em campo deverá ser imediatamente comunicada à fiscalização e ao responsável técnico.

CARIMBOS E APROVAÇÕES:

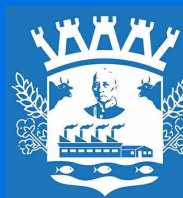

PREFEITURA DE
RONDONÓPOLIS

SECRETARIA
DE SAÚDE

REFORMA

OBRA:
REFORMA COBERTURA HOSPITAL MUNICIPAL CRYSTIAN MARY DA SILVEIRA E LIMA

ENDEREÇO:

RESPONSÁVEL TÉCNICO PELO PROJETO:

CRISTIAN DE OLIVEIRA SANTOS
ENGENHEIRO CIVIL
CREA - MT Nº 151432

NÚMERO DA ART/RRT:

(Nº ART/RRT)

RESPONSÁVEL TÉCNICO PELA EXECUÇÃO:

NÚMERO DA ART/RRT:

(Nº ART/RRT)

QUADRO DE ÁREAS

ÁREA DO TERRENO
ÁREA CONSTRUÍDA FINAL
ÁREA PERMITEVE
ÁREA LÍQUIDA
TAXA DE OCUPAÇÃO
COEFICIENTE DE APROVEITAMENTO

3.411,00 m²
1.244,50 m²
2.066,50 m²
39,39 %
0,39

CONTEÚDO

DESENHO:
CRISTIAN OLIVEIRA
DATA:
JUNHO/2026


REVISÃO:
(Nº 001)
ESCALA:
INDICADA

PRANCHA Nº
02/02

COORDENADAS:

16°28'53.33" S 54°37'12.99" O

Av. Pres. Médici, 298, Vila Brígida, CEP 78705-000 - Rondonópolis/MT - (66) 3410-0227 / E-mail: engenharis.depsaude@gmail.com

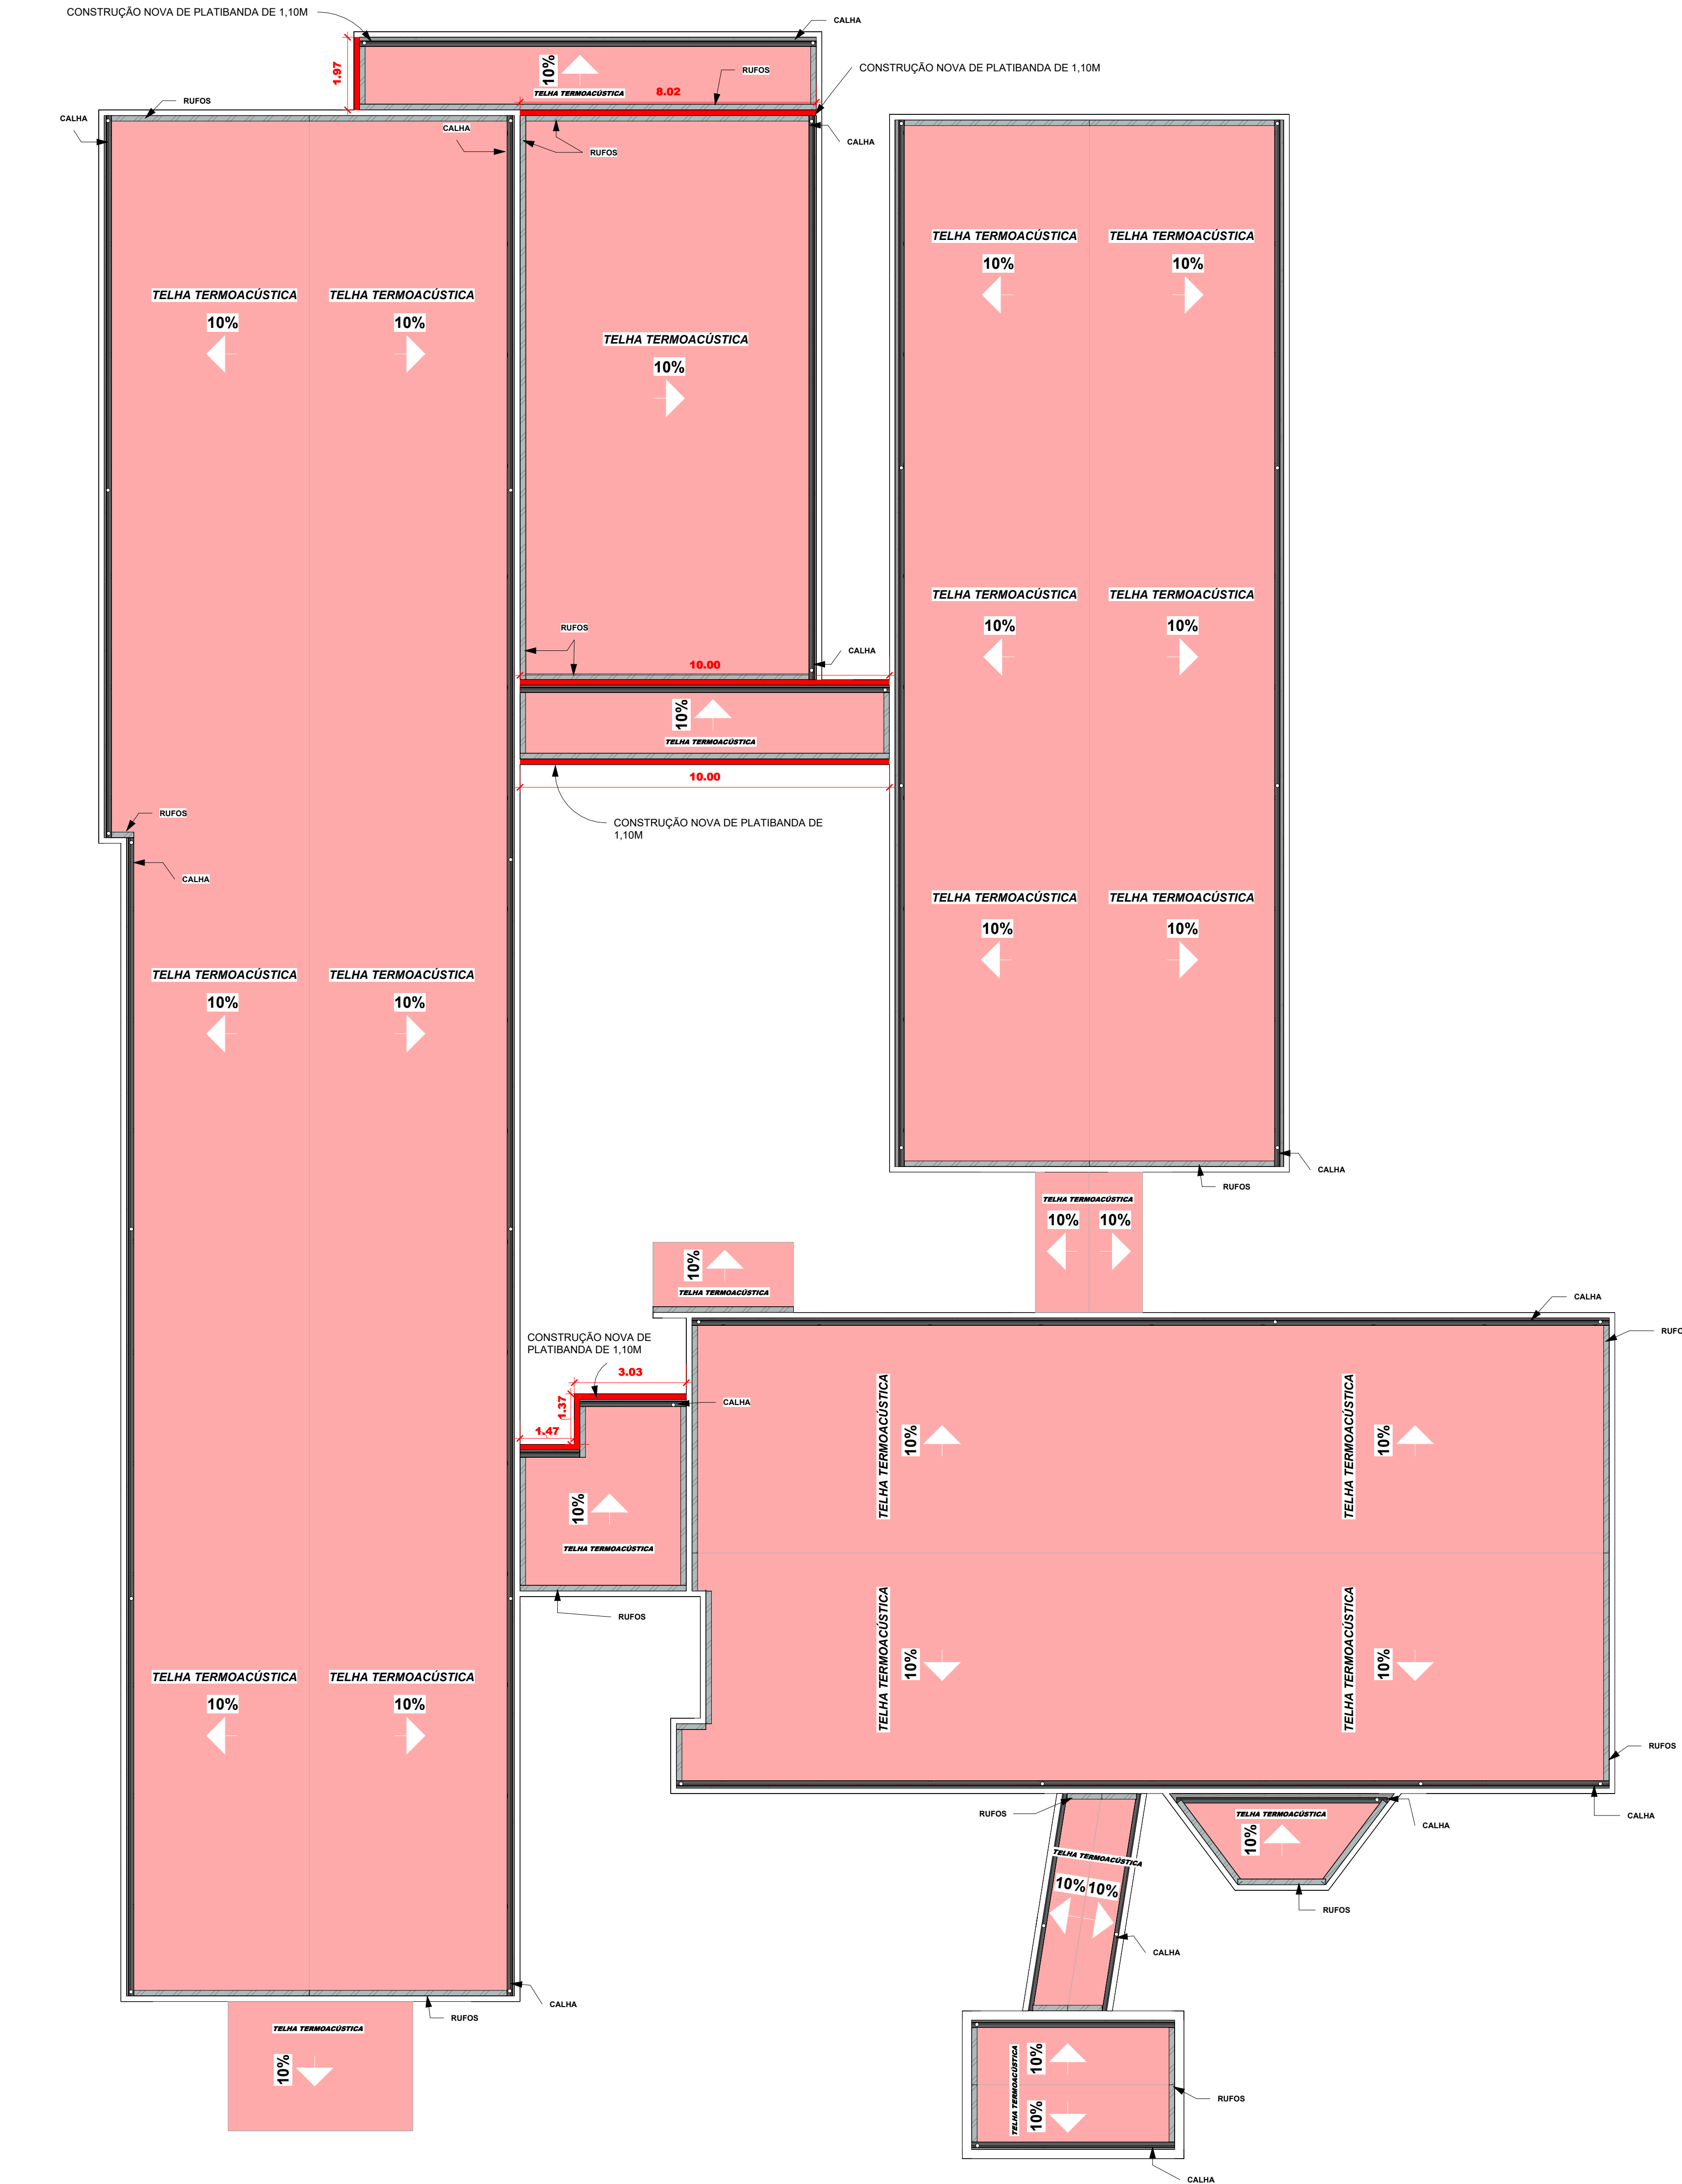

1 PLANTA DE COBERTURA - REFORMA
1 : 100