

DETALHAMENTO DAS ARMADURAS - ELEVAÇÃO FRONTAL
ESC: 1/30

NOTAS:


1) MEDIDAS EM CENTÍMETROS, EXCETO ONDE INDICADO.

2) PARA TODA A ESTRUTURA, EXCETO PARA LONGARINAS. CONCRETO ESTRUTURAL CLASSE C30 $f_{ck} = 30 \text{ MPa}$, $E_{cs} \geq 27 \text{ GPa}$.



3) AÇO CA-50.

4) ESTRUTURA EM CONCRETO ARMADO.


5) PARA GARANTIR O PLENO CONTATO ENTRE PLACAS E AS LONGARINAS DEVE-SE PROVER UMA CAMADA DE 3 CM DE GRAUTE NA SUPERFÍCIE DO TOPO DAS VIGAS. PODERÁ SER UTILIZADO BARREIRAS DE ISOPOR, OU MATERIAL COMPRESSÍVEL EQUIVALENTE, NAS EXTREMIDADES DAS MESAS. O POSICIONAMENTO DAS LAJES PRÉ-MOLDADAS DEVERÁ SER FEITO COM A CAMADA DE GRAUTE AINDA EM ESTADO FRESCO ANTES O INÍCIO DA PEGA.

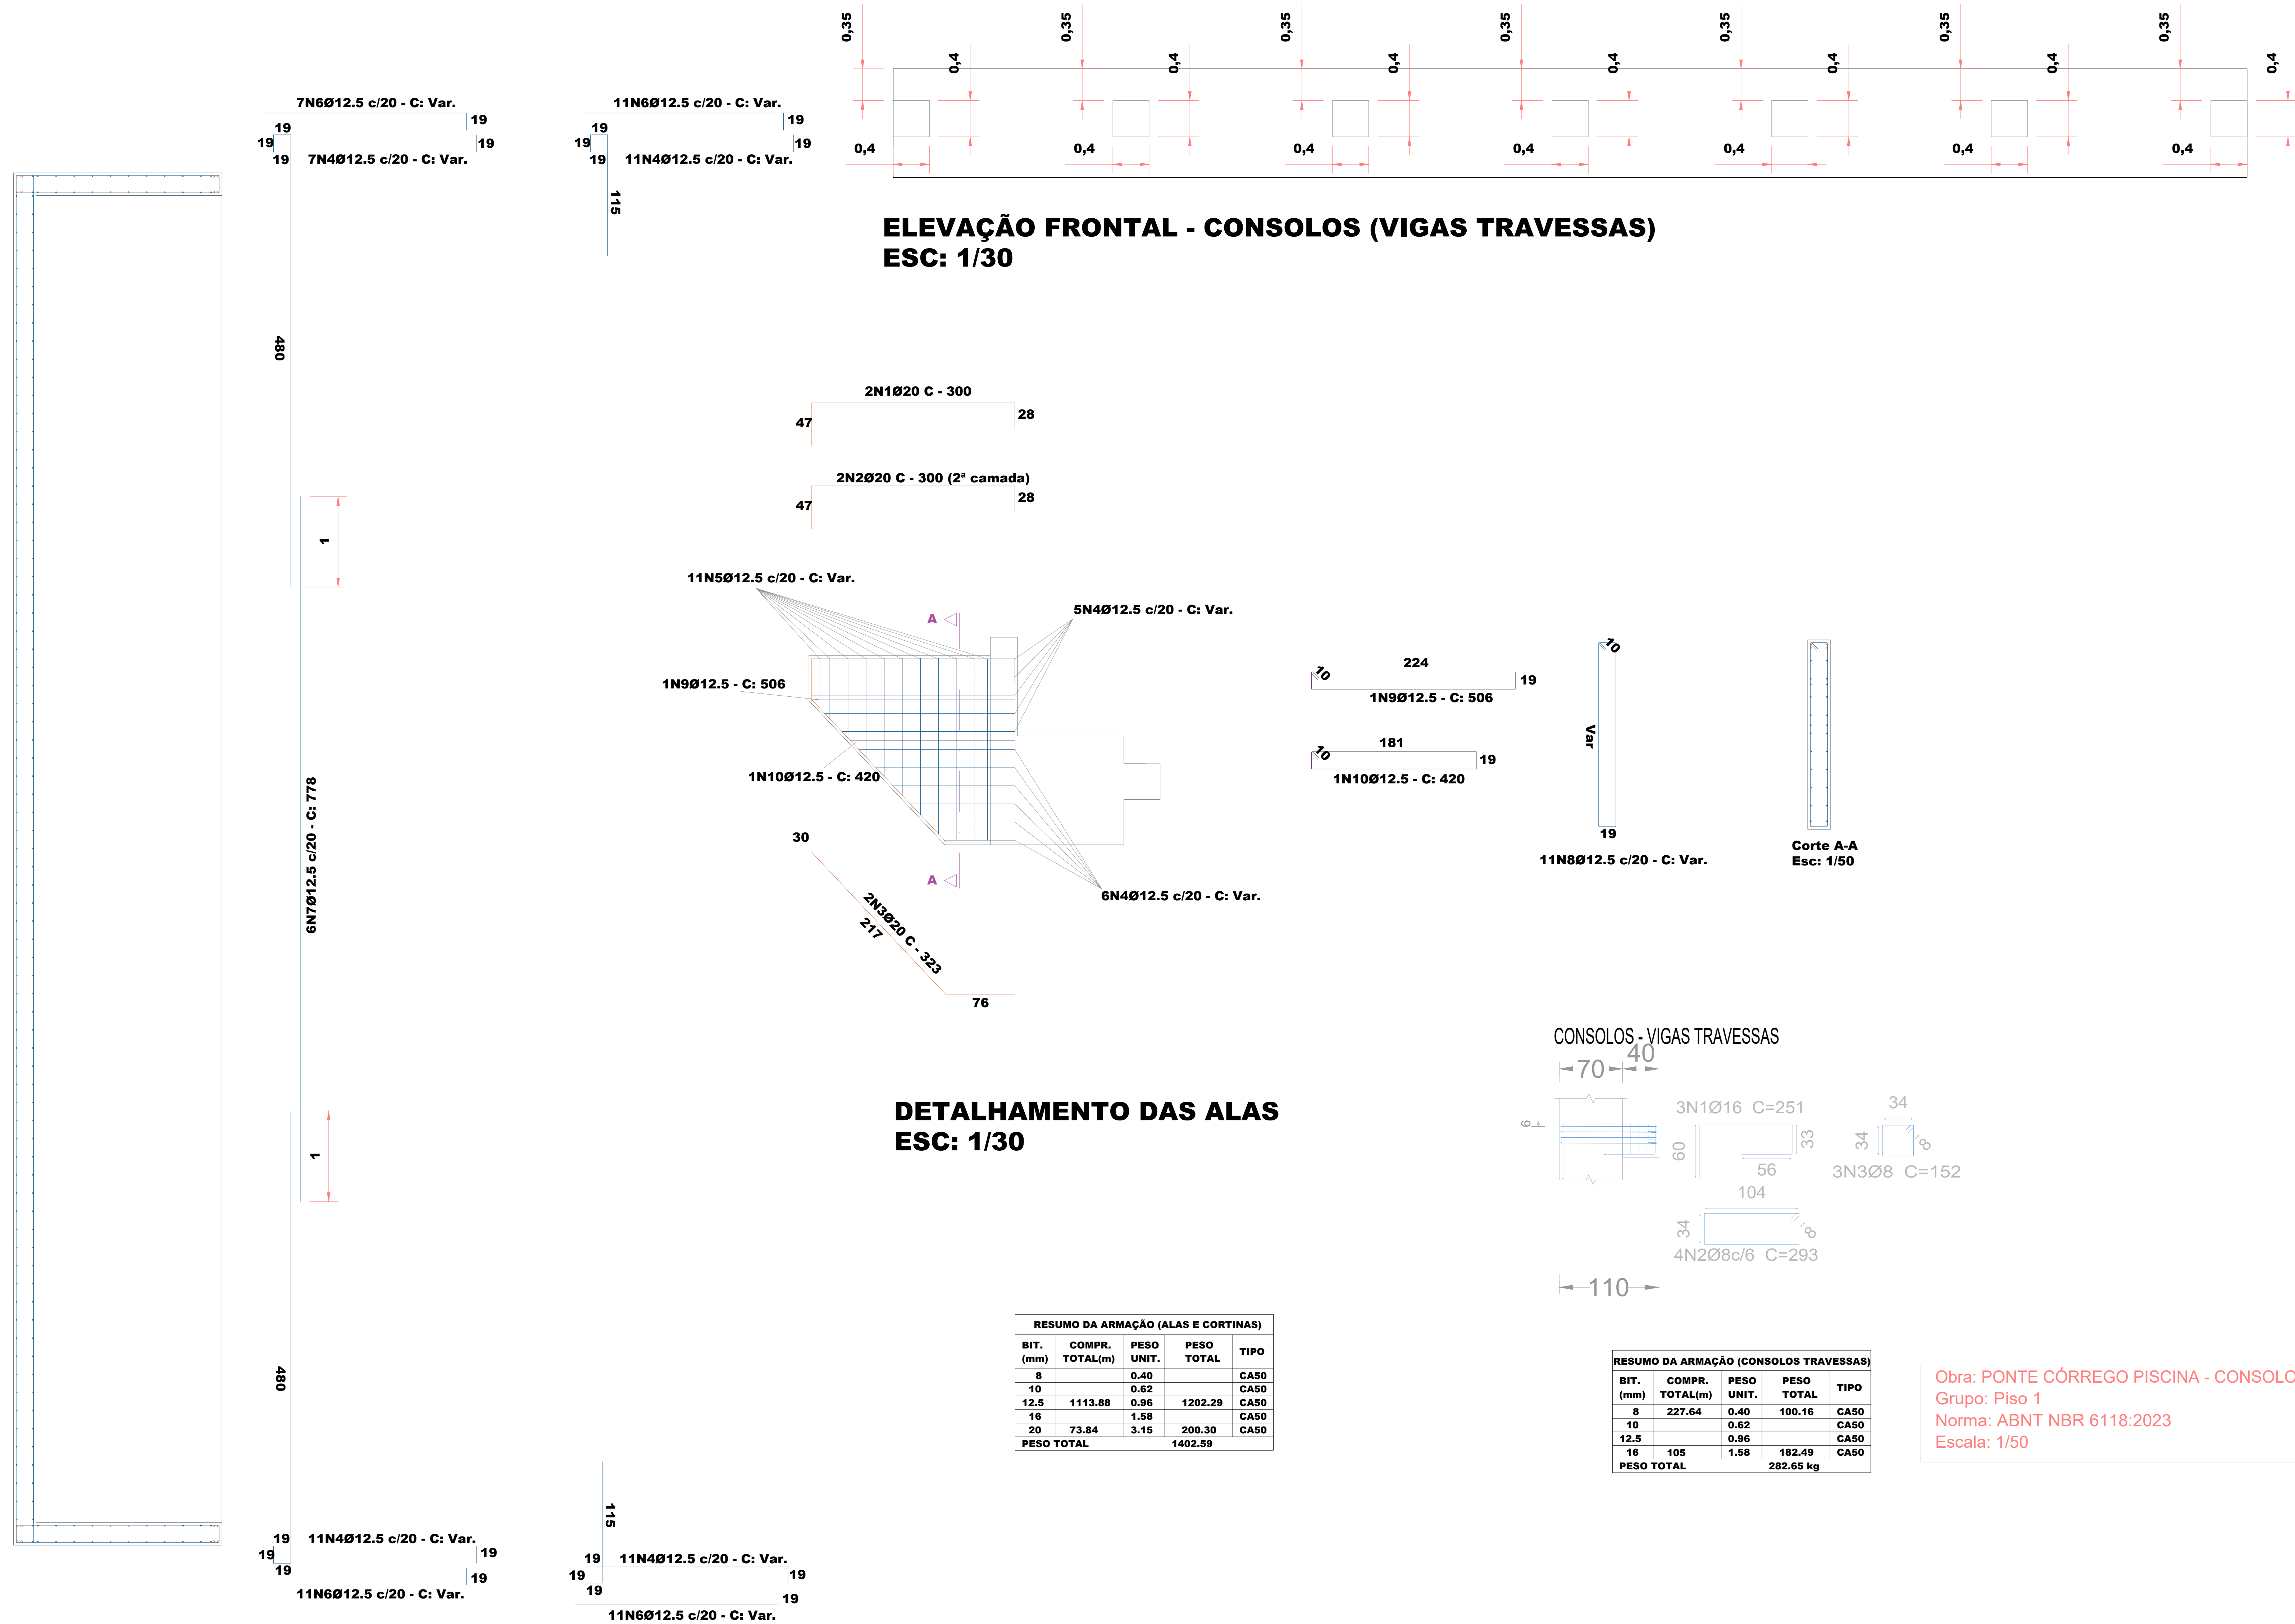

DETALHAMENTO DAS ARMADURAS - PLANTA
ESC: 1/30

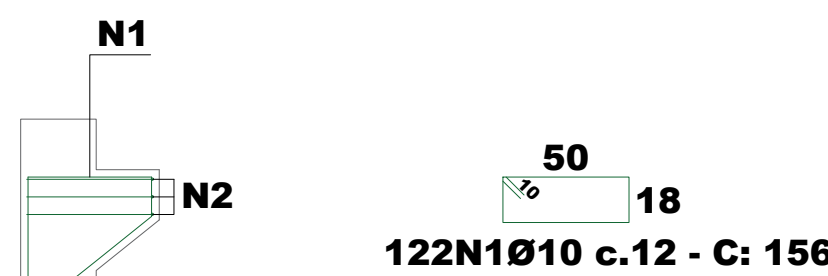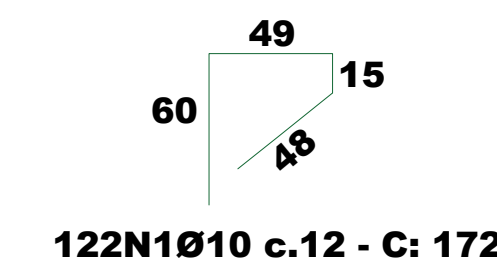

RESUMO DA ARMAÇÃO (CONSOLO CORTINAS)				
BIT. (mm)	COMPR. TOTAL(m)	PESO UNIT.	PESO TOTAL	TIPO
8		0.40		CA50
10	800.32	0.62	545.82	CA50
12.5		0.96		CA50
16		1.58		CA50
PESO TOTAL			545.82 kg	

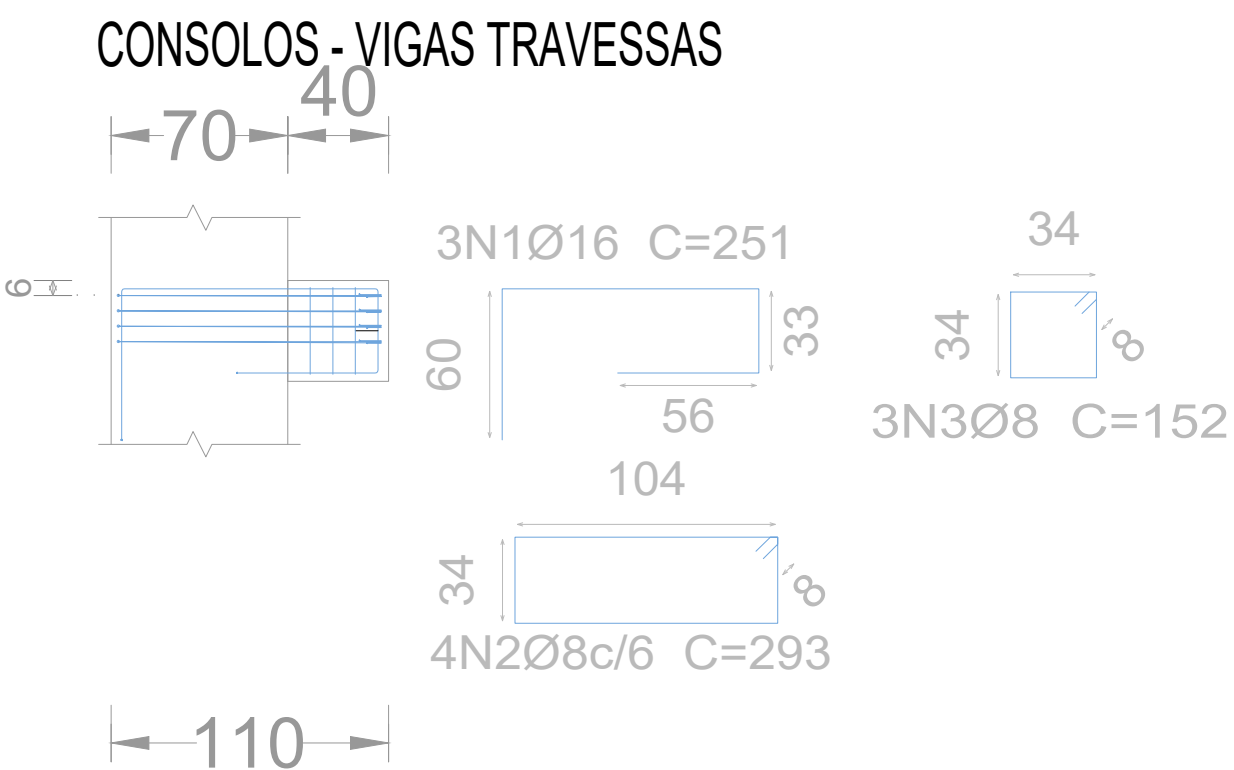

Obra: PONTE CÔRREGO PISCINA - CONSOLOS
Grupo: Piso 1
Norma: ABNT NBR 6118:2023
Escala: 1/50

CARIMBOS E APROVAÇÕES:

SECRETARIA MUNICIPAL DE INFRAESTRUTURA



PROJETO ESTRUTURAL - CONSTRUÇÃO

OBRA: PONTE SOBRE O CÔRREGO PISCINA

ENDEREÇO: RUA PERNAMBUCO, BELA VISTA, RONDONÓPOLIS-MT

RESPONSÁVEL TÉCNICO PELO PROJETO:

RESPONSÁVEL TÉCNICO PELA EXECUÇÃO:

JONATAS GONÇALVES DE SOUZA

CRÉDITO: 000000000

NÚMERO DA ART/RTT: 037925

NÚMERO DA ART/RTT:

QUADRO DE ÁREAS

CONTEÚDO

ÁREA DO TERRENO: 00.00 m²

ÁREA DESTINADA À CONSTRUÇÃO: 00.00 m²

ÁREA A SER DEMOLIDA: 00.00 m²

PERÍMETRO TOTAL DA ÁREA: 00.00 m

ÁREA A SER RECONSTRUÍDA: m²

ÁREA PERMANECENTE: m²

ÁREA TOTAL: m²

TAXA DE OCUPAÇÃO: 00 %

COORDENADAS DE APROVEITAMENTO: 00 %

COORDENADAS:

DESENHO: JONATAS GONÇALVES

REVISÃO: 00

DATA: 04/2026

ESCALA: INDICADA

PRANCHETA Nº

08/11

Avenida Duque de Caxias, 1000, Vila Aurora, CEP 78740-022 - Rondonópolis/MT - (66) 3411-5756 / E-mail: engenharia.sirfo@gmail.com