




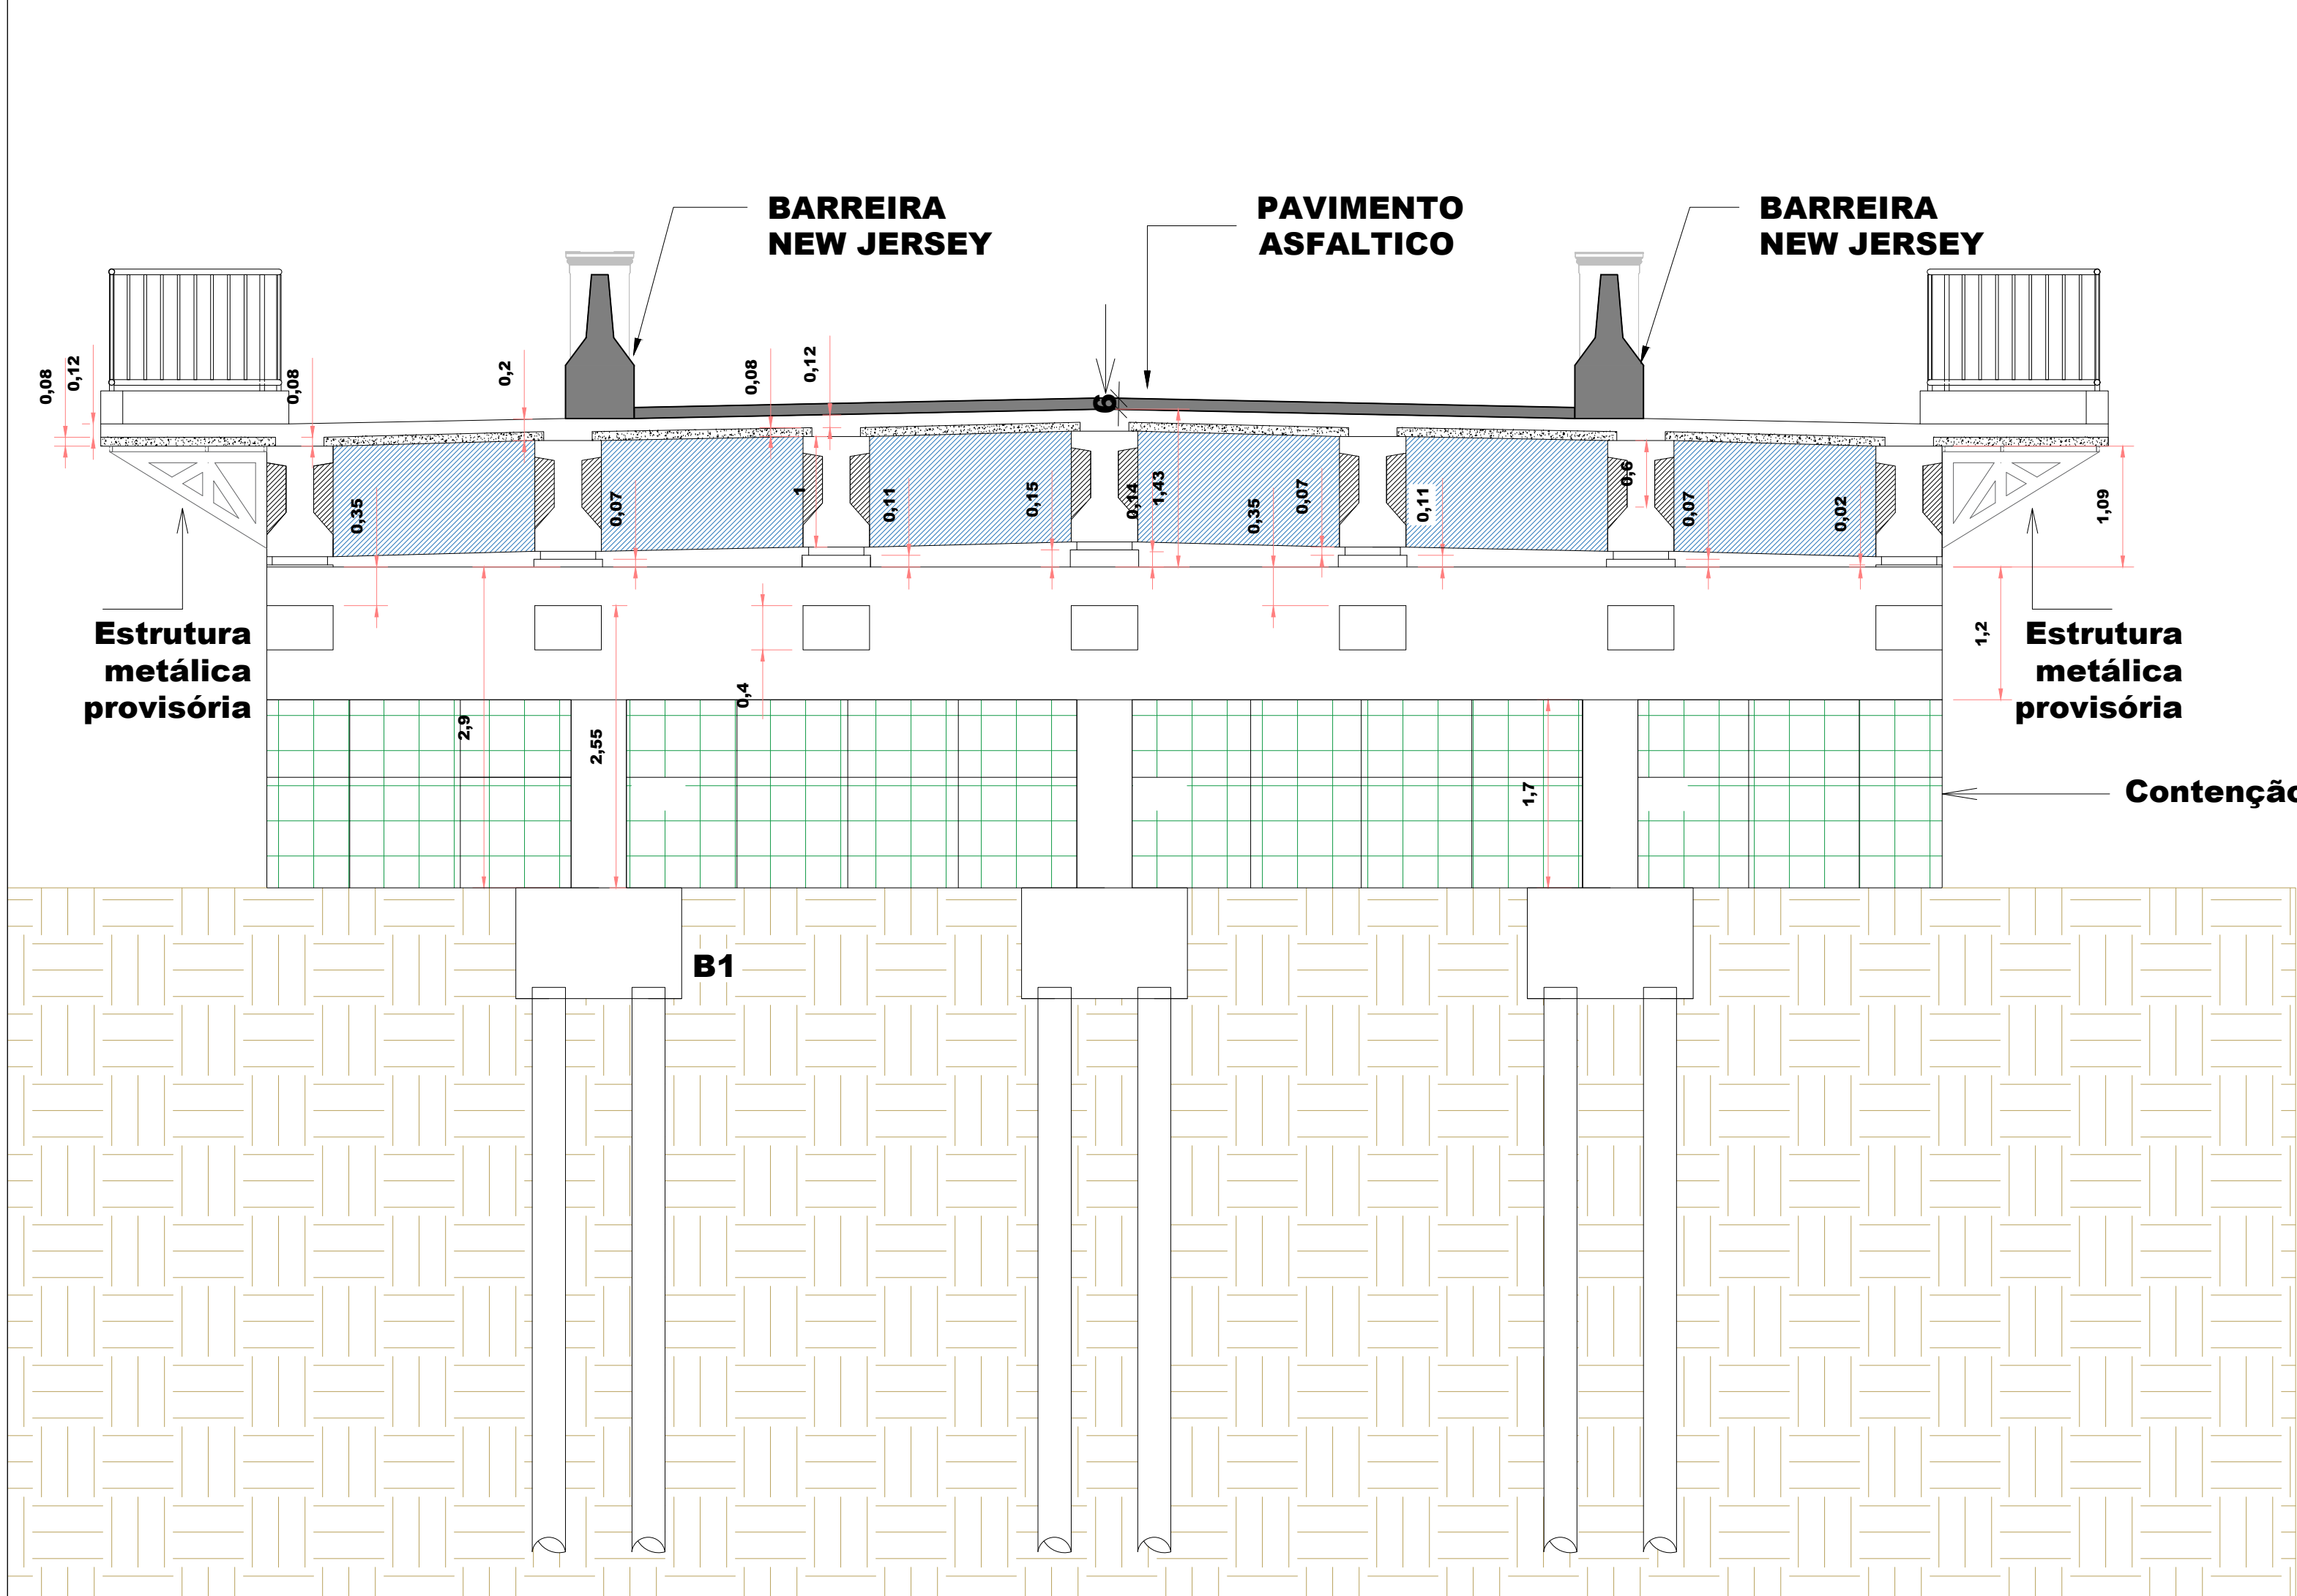


Corte AA
Esc: 1/50

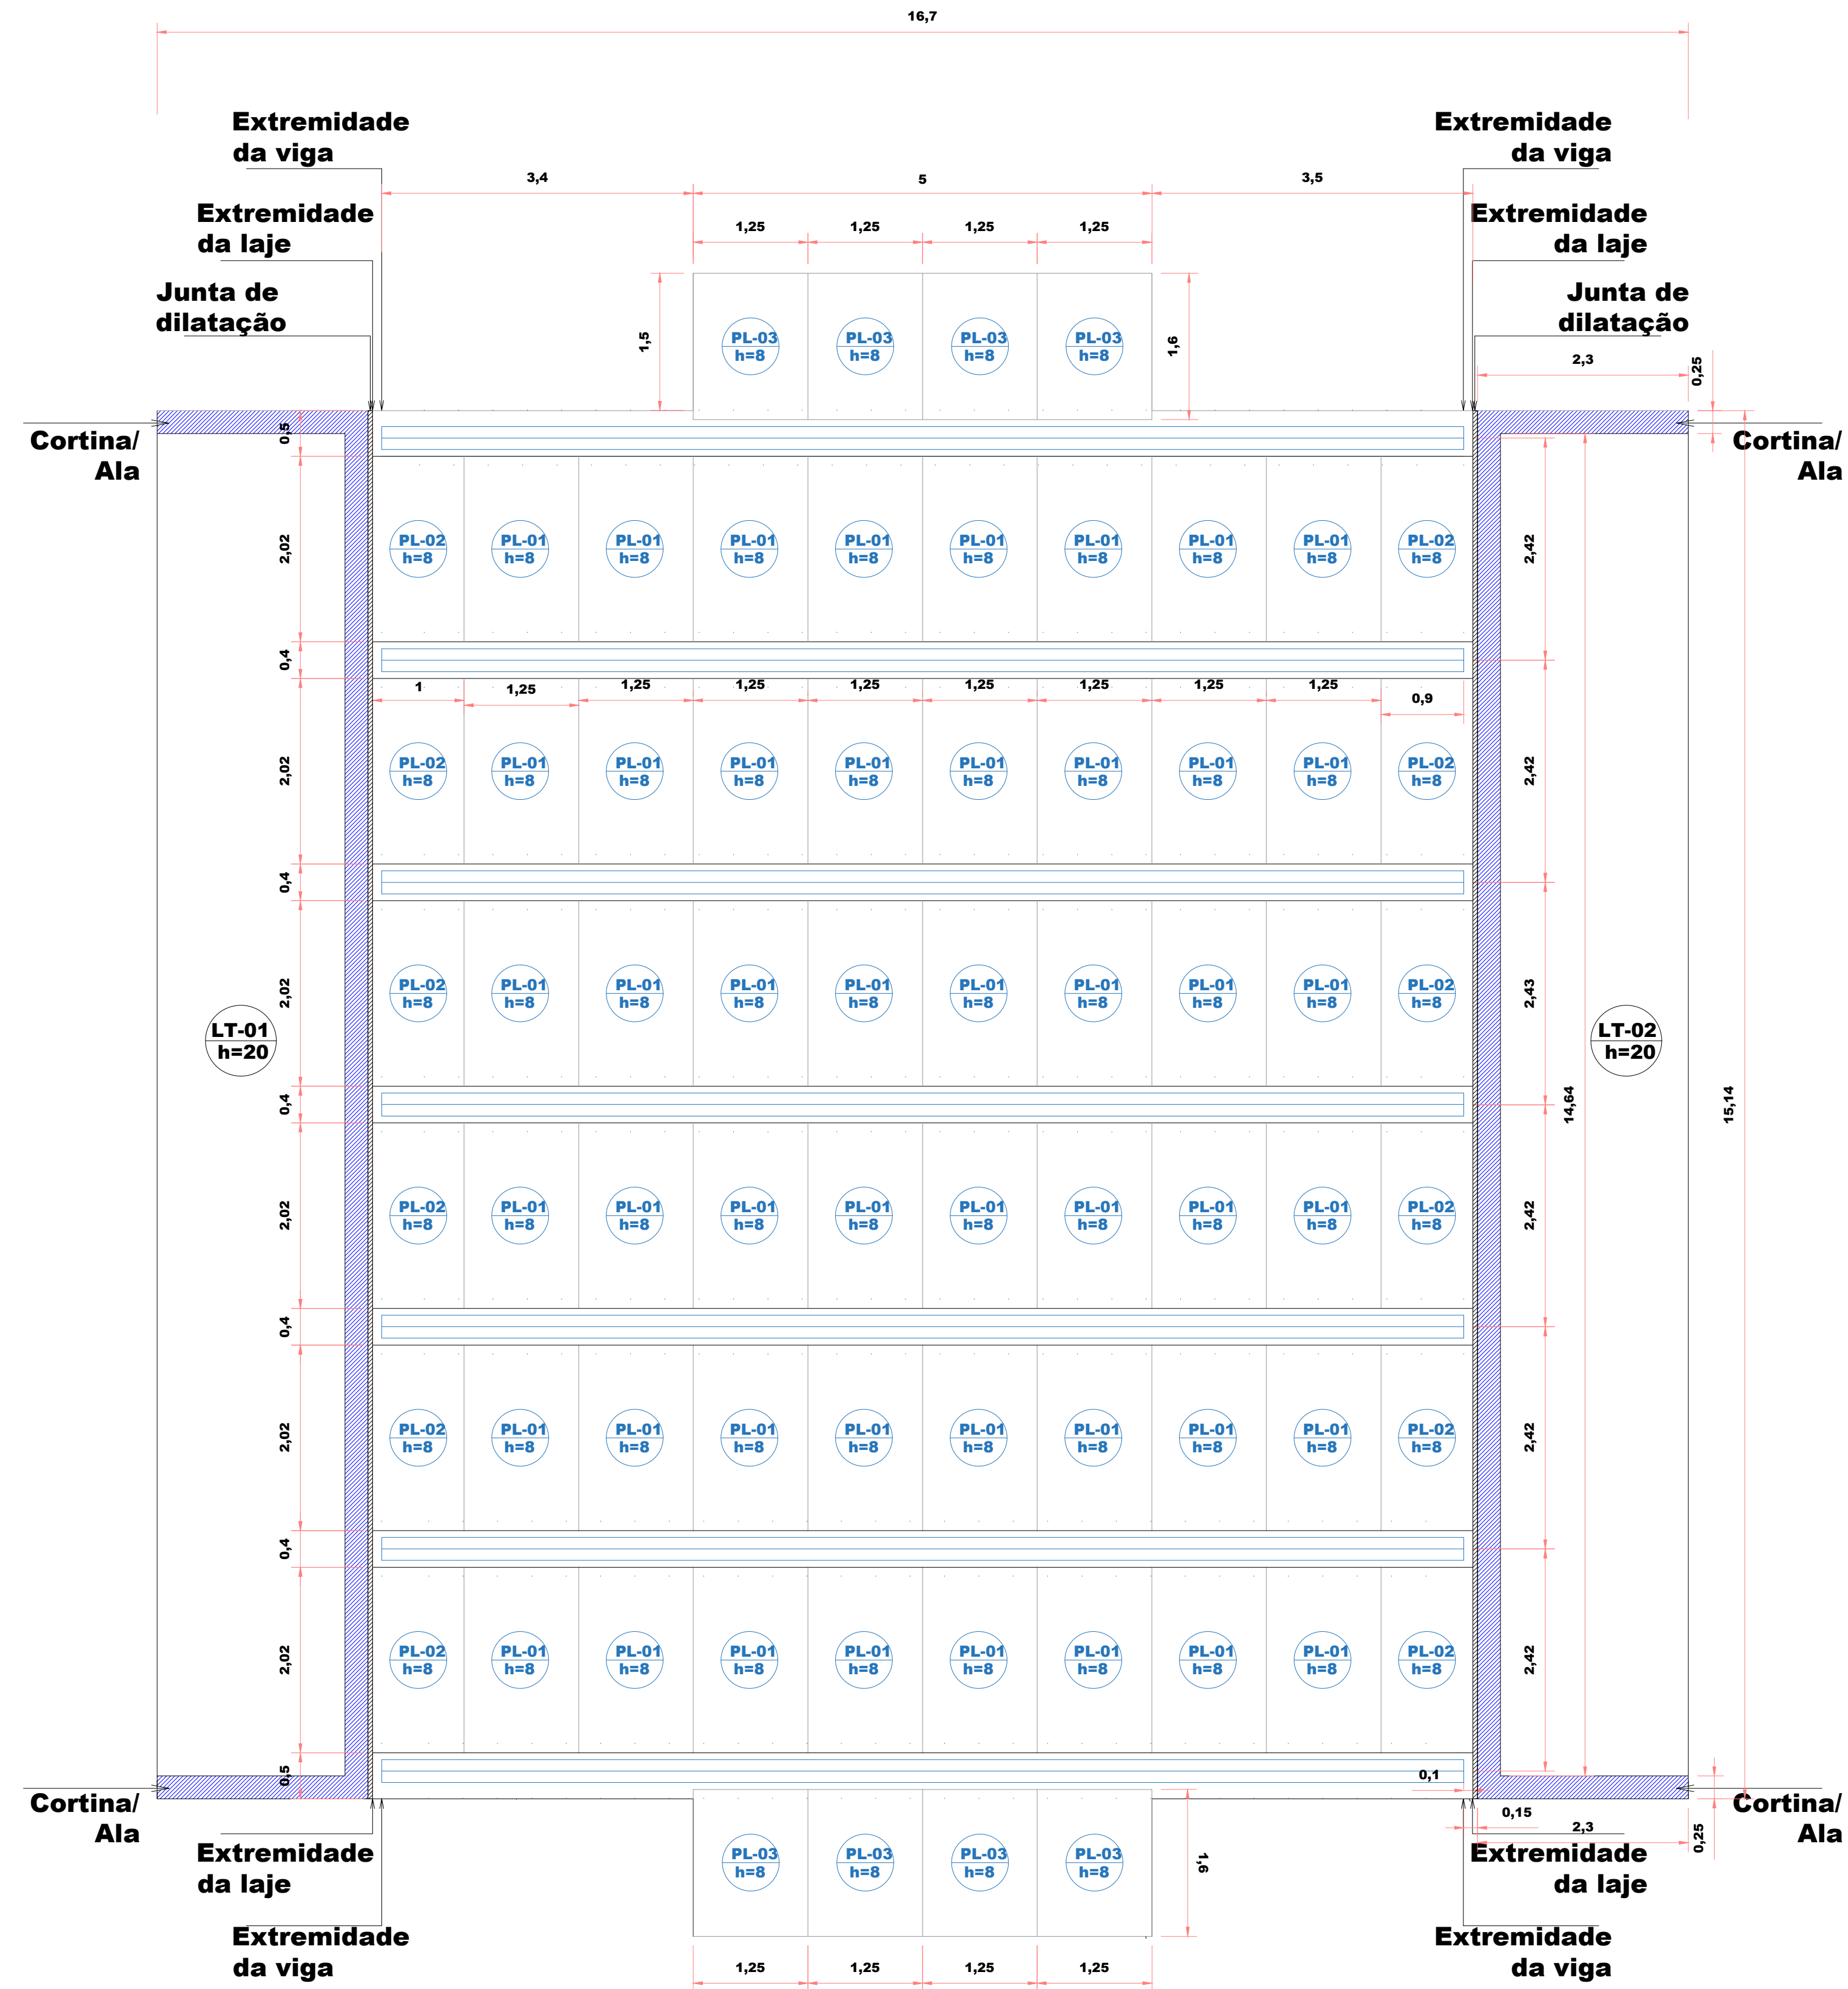


FÔRMAS - PRÉ LAJES
Esc: 1/50

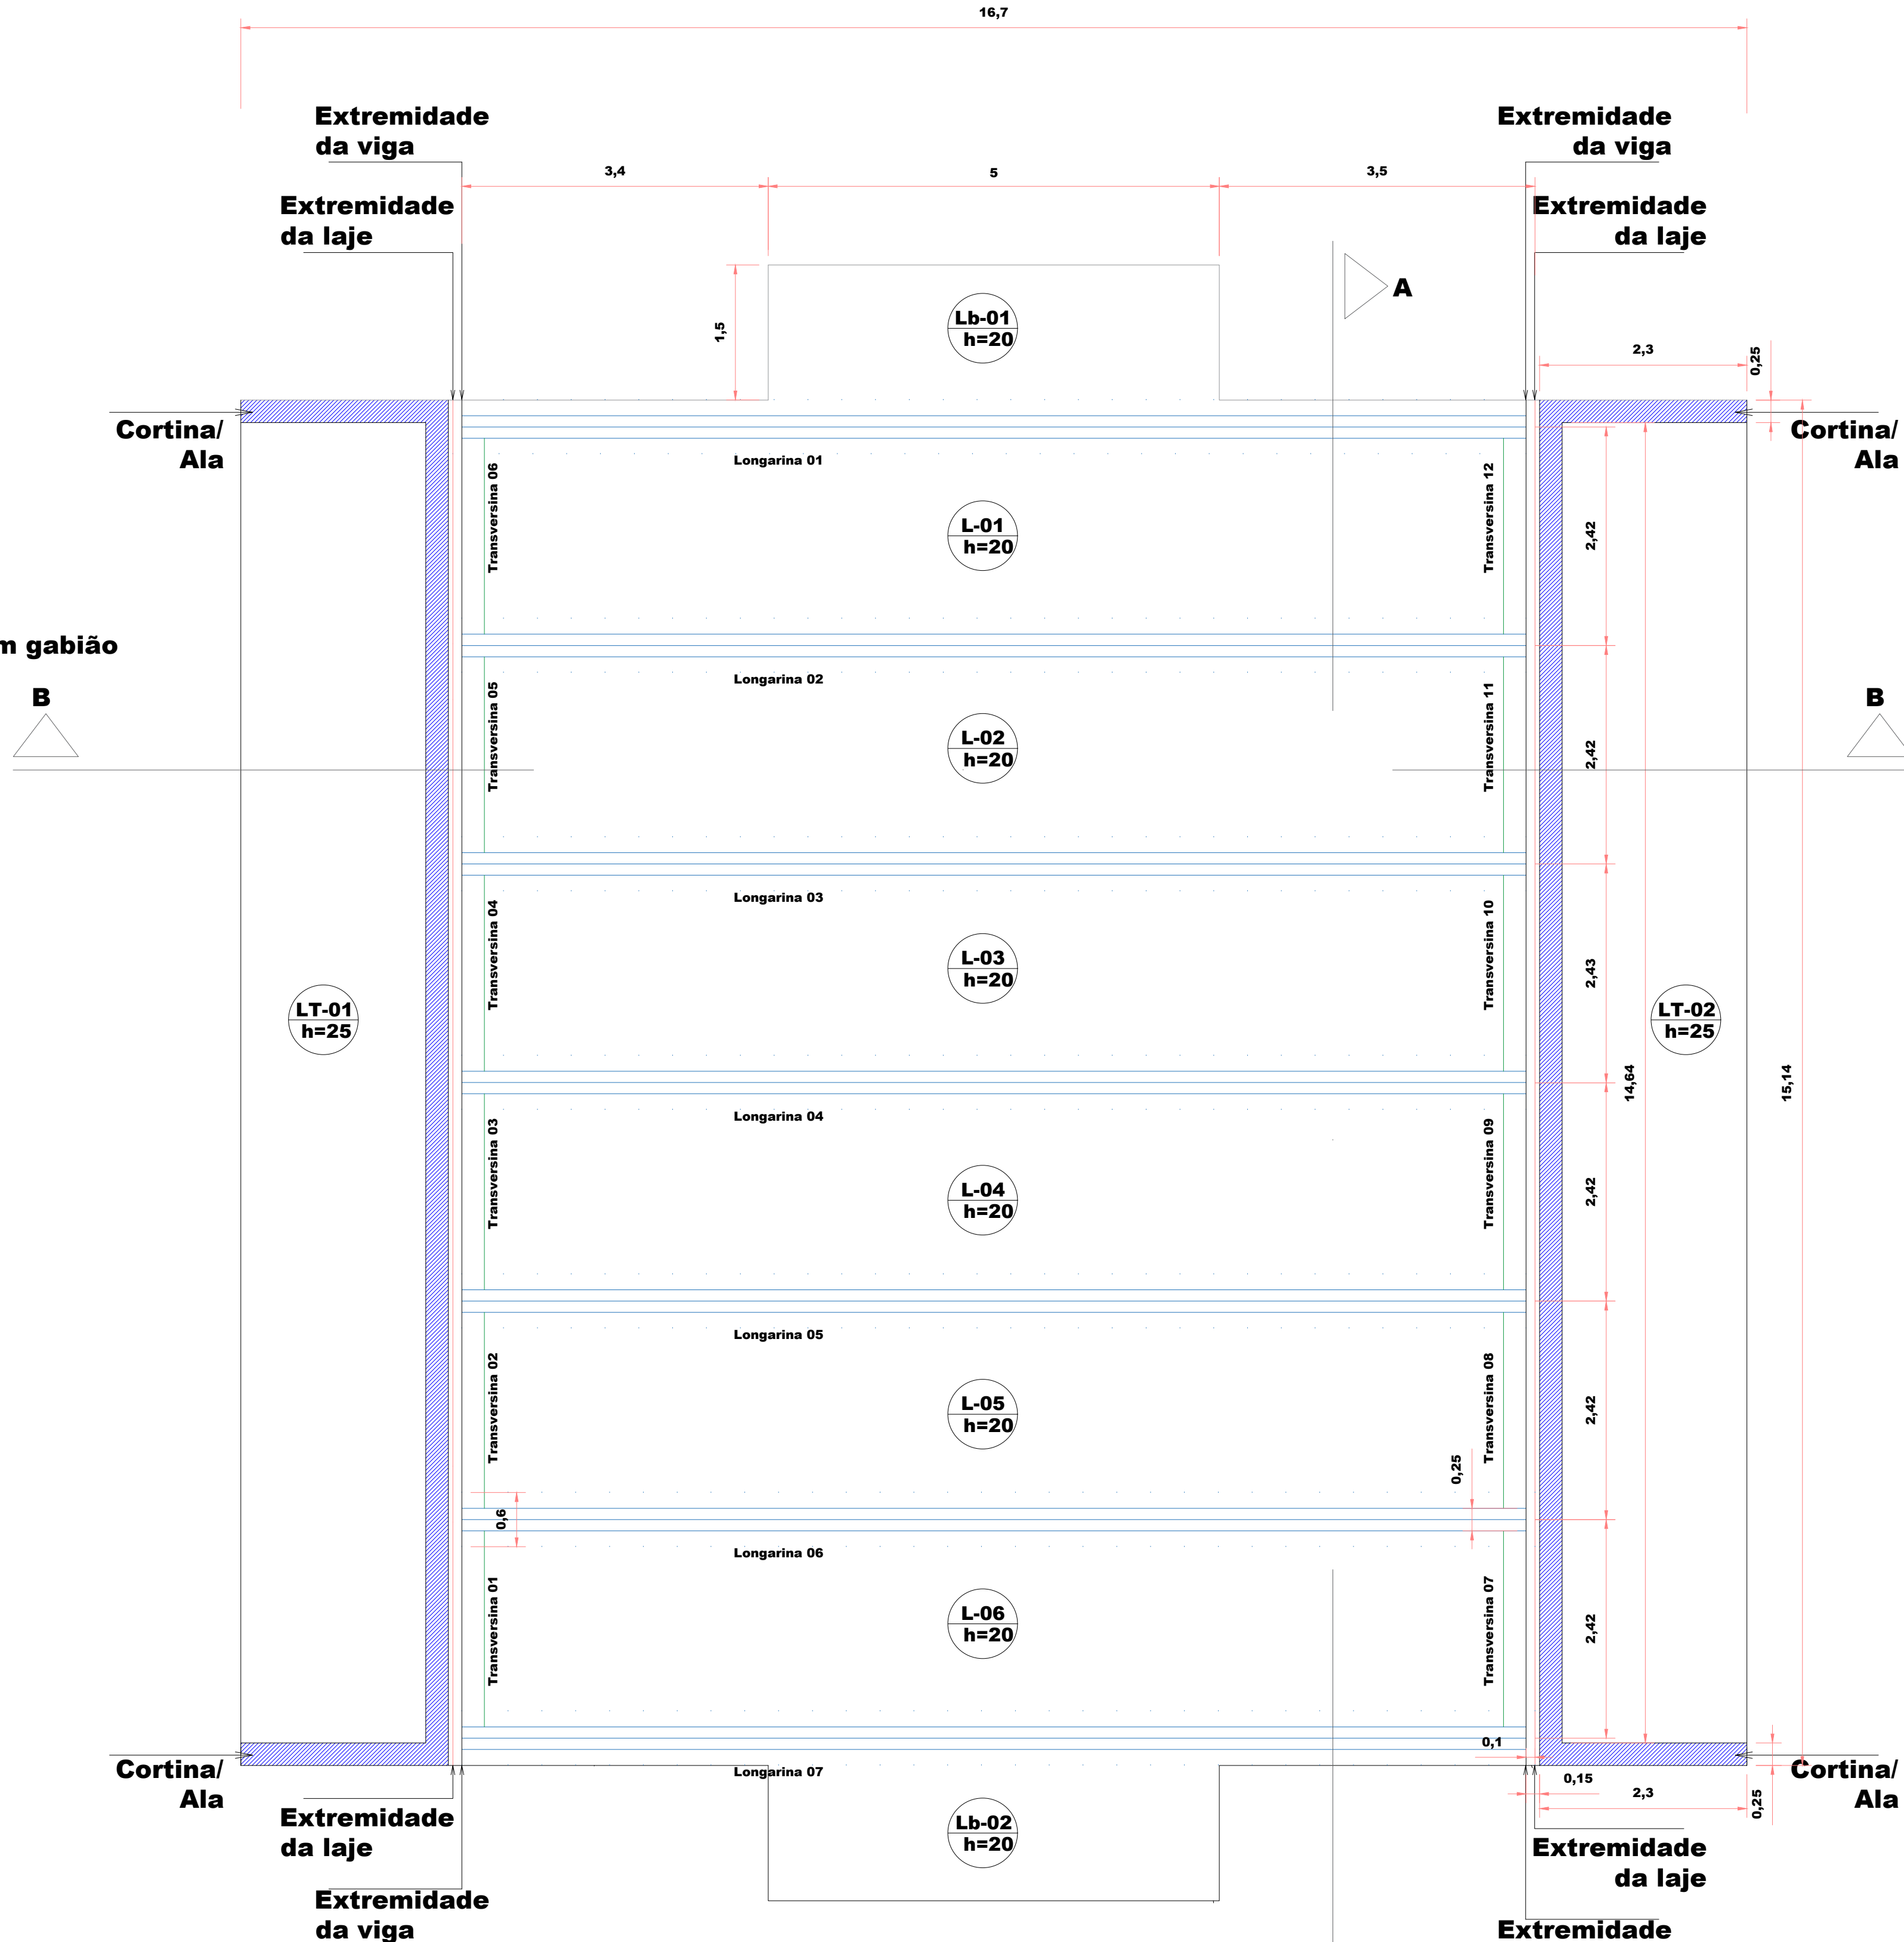

FÔRMAS - TABULEIRO
Esc: 1/50

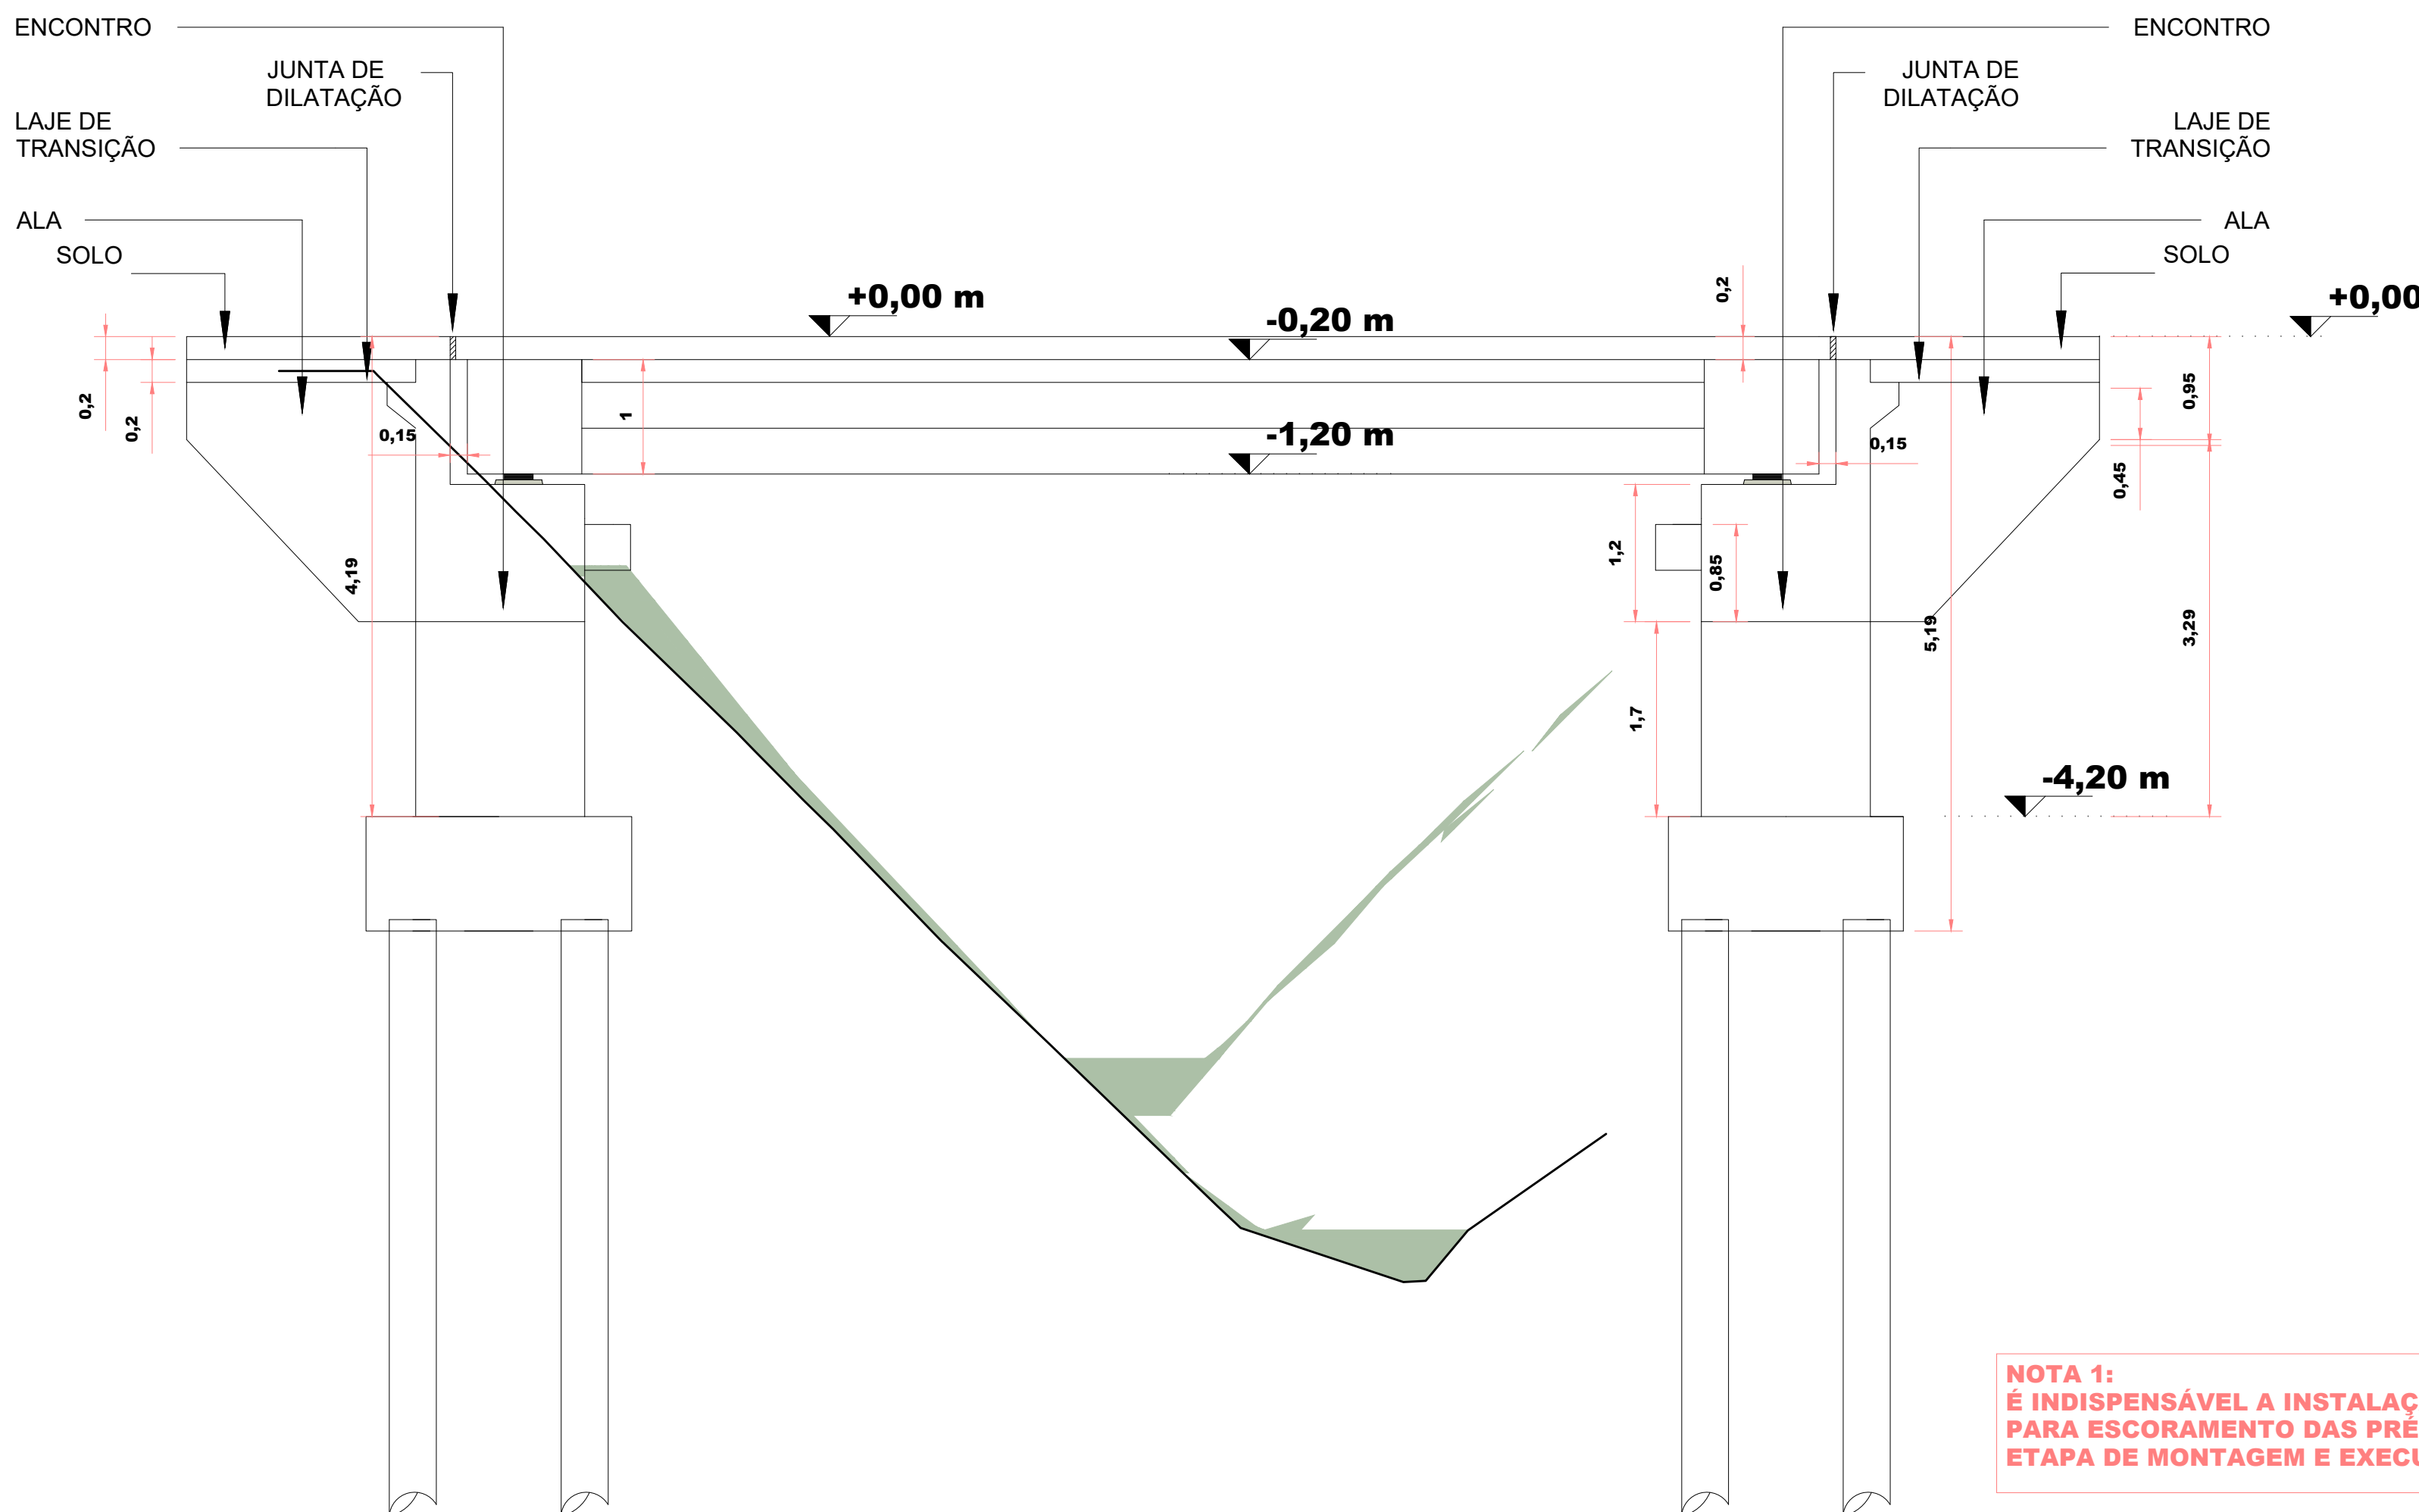


Corte BB
Esc: 1/50

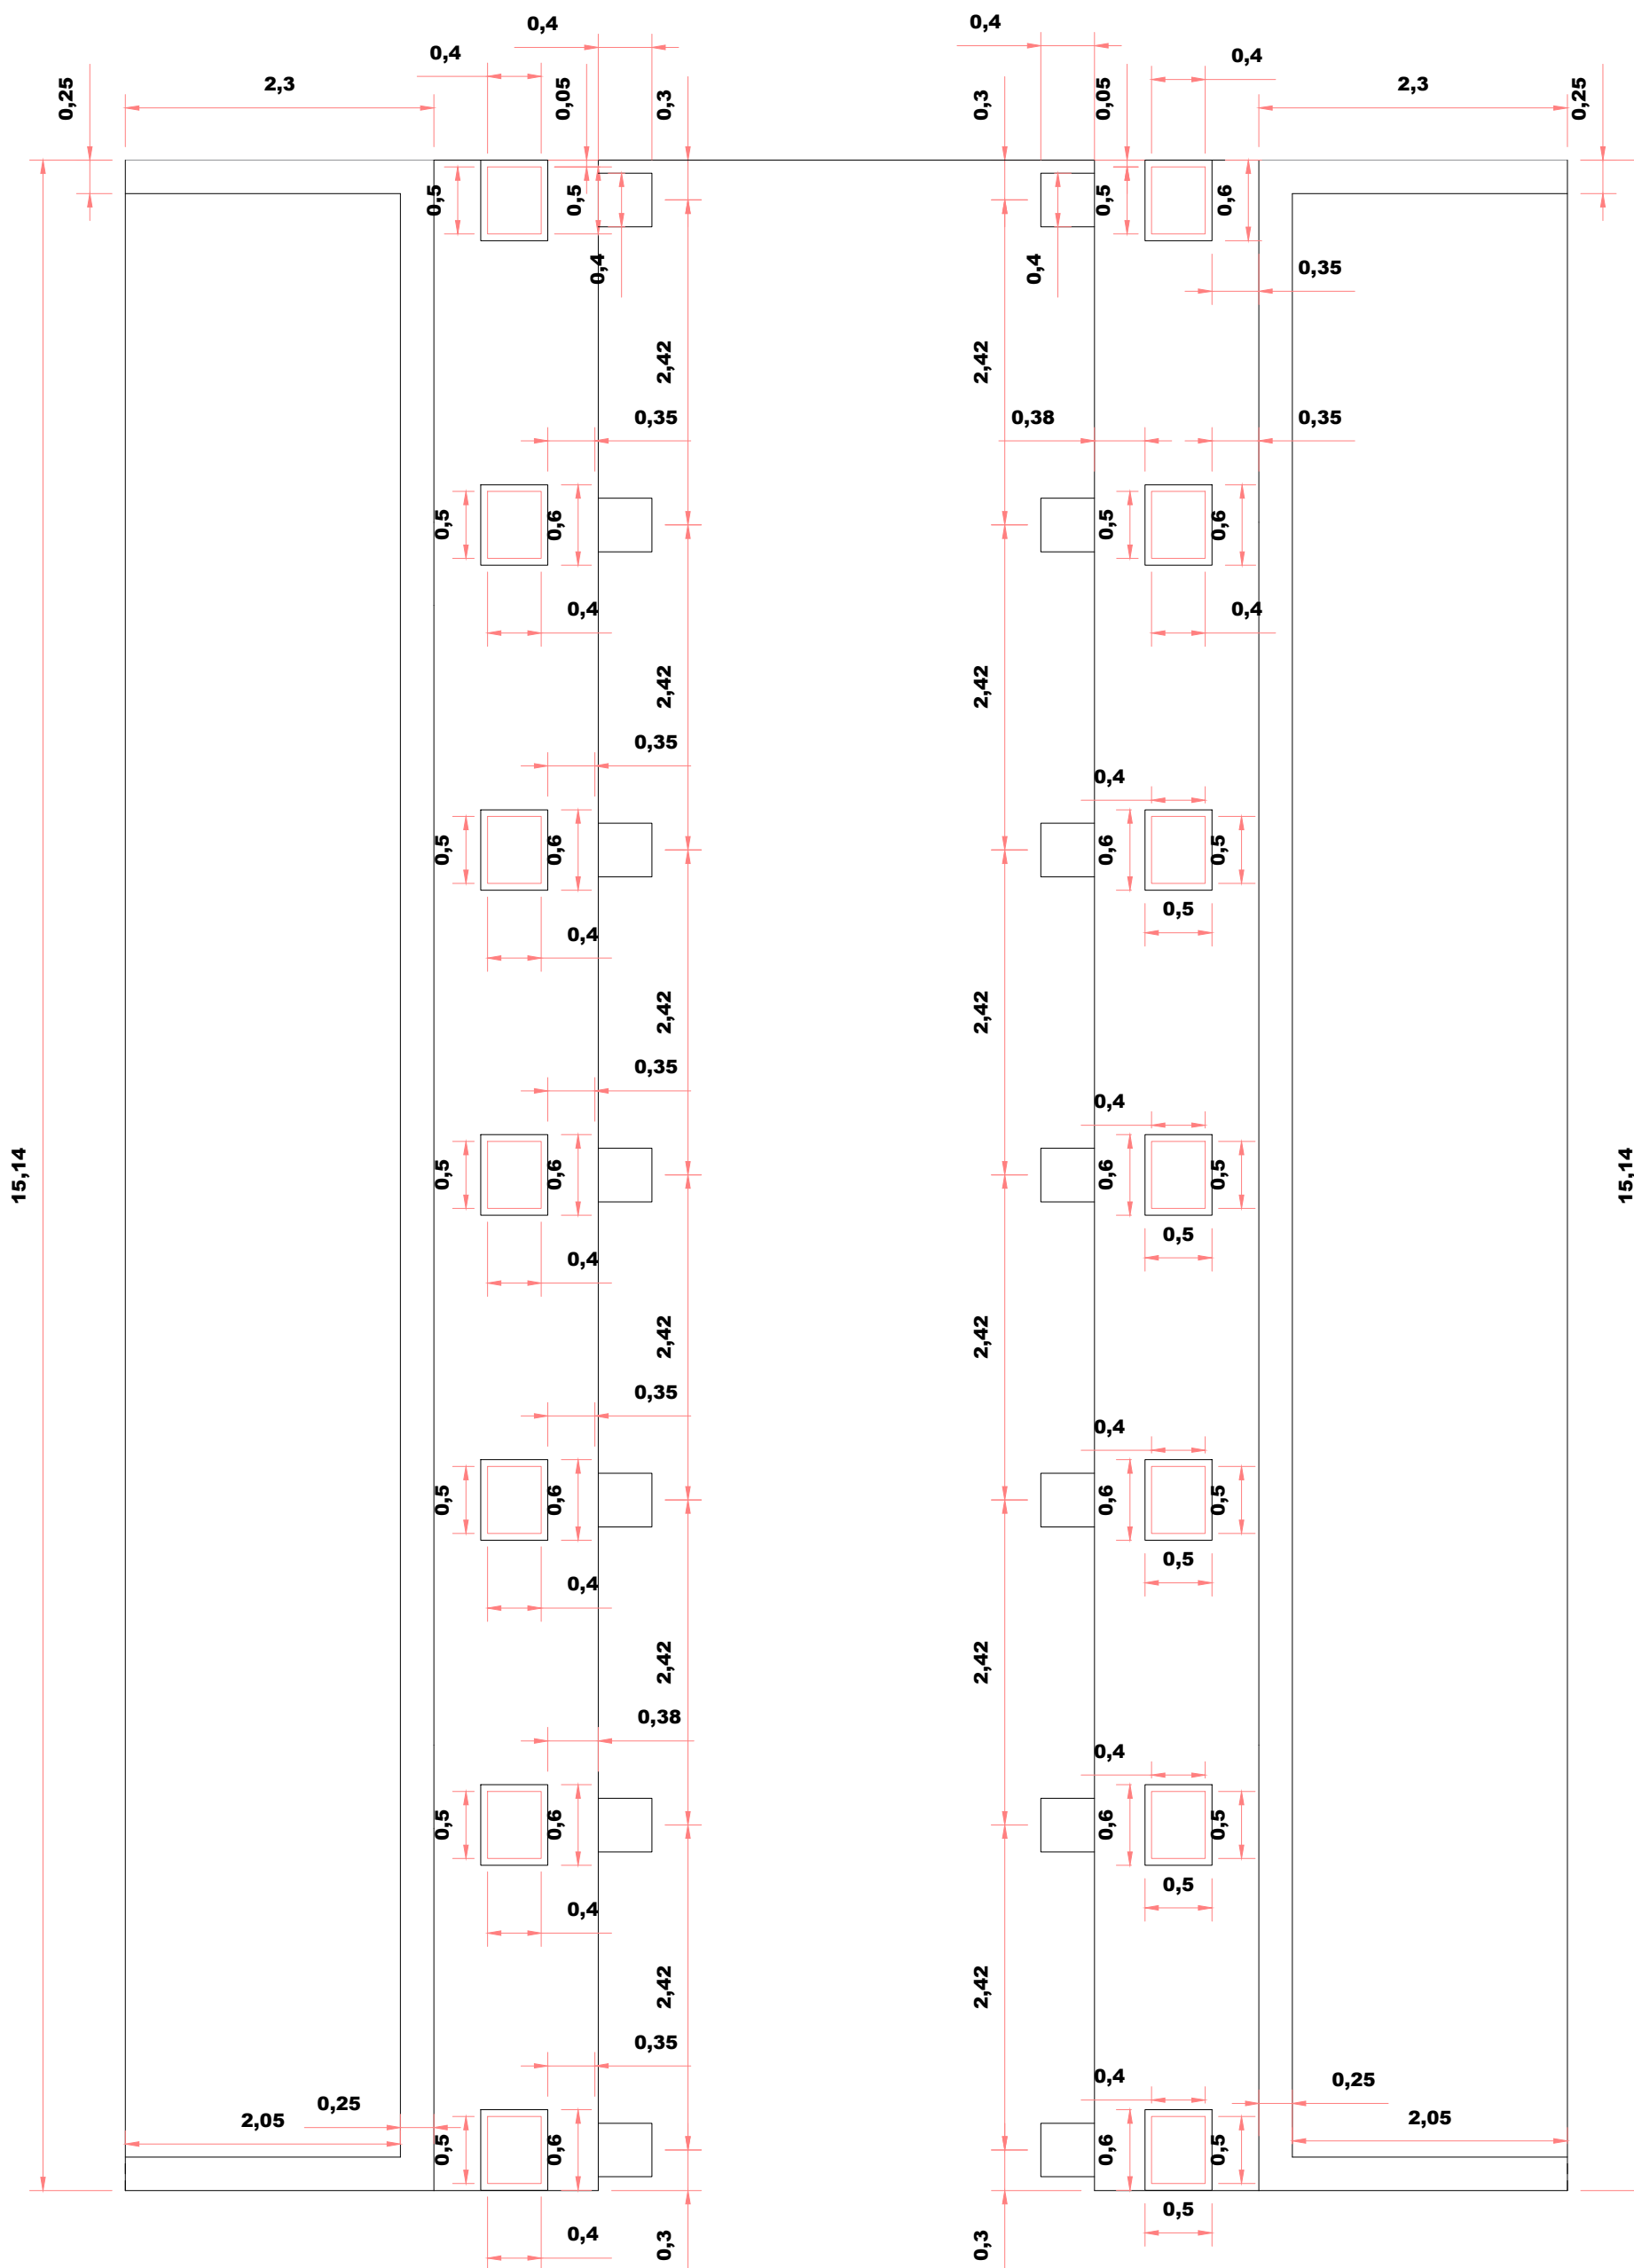

APARELHOS DE APOIO NEOPRENE
Esc: 1/50

Elemento	Fôrmas (m²)	Concreto (m³)
Pré-lajes	195.43	12.89
Lajes do tabuleiro	-	26.44
Lajes de transição	-	12
Alas e cortinas	79.33	11.24
Transversinas	52.42	4.37
Longarinas	273.47	37.28
Consolos - Travessas	52.42	7.28
Vigas travessas	154.43	26.80
Pilares	36.21	4.51
Blocos	48.48	24.48
Estacas	-	11.09
Defensas	116.90	17.70
TOTAIS	1009.09	196.08

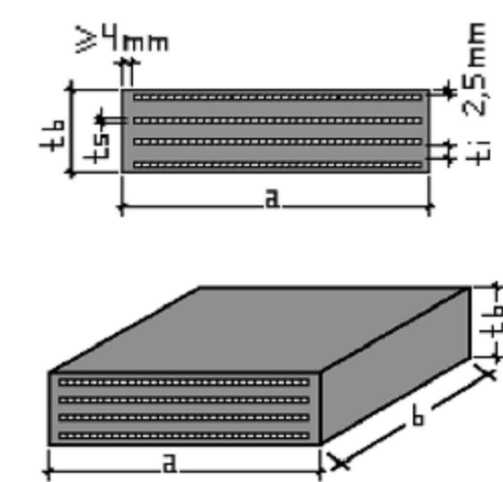

a = 400.0 mm
b = 500.0 mm
n = 4.0 camadas
ts = 4.0 mm
ti = 12.0 mm
tb = 73.0 mm

Detalhe - Neoprenes
Esc: S/E

NOTA 1:
É INDISPENSÁVEL A INSTALAÇÃO DA ESTRUTURA PROVISÓRIA
PARA ESCORAMENTO DAS PRÉ LAJES PL-03 SOB PENHA DE COLAPSO NA
ETAPA DE MONTAGEM E EXECUÇÃO DO TABULEIRO.

NOTA 2:
A EXECUÇÃO DAS PRÉ LAJES DO BALANÇO DEVERÁ SER REALIZADA APÓS A
EXECUÇÃO DO RESTANTE DO TABULEIRO AFIM DE TRAVAR AS LONGARINAS 01
E 07.

CARIMBOS E APROVAÇÕES:



PROJETO ESTRUTURAL - CONSTRUÇÃO

OBRA: PONTE SOBRE O CÔRREGO PISCINA

ENDEREÇO: RUA PERNAMBUCO, BELA VISTA, RONDONÓPOLIS-MT

RESPONSÁVEL TÉCNICO PELO PROJETO: JÔNATAS GONÇALVES DE SOUZA
RESPONSÁVEL TÉCNICO PELA EXECUÇÃO: JÔNATAS GONÇALVES

NÚMERO DA ART/RTT: 037925

NÚMERO DA ART/RTT: 037925

QUADRO DE ÁREAS

CONTEÚDO

DESENHO: JÔNATAS GONÇALVES

REVISÃO: 00

DATA: 04/2026

COORDENADAS:

ESTRUTURAL

04/11