



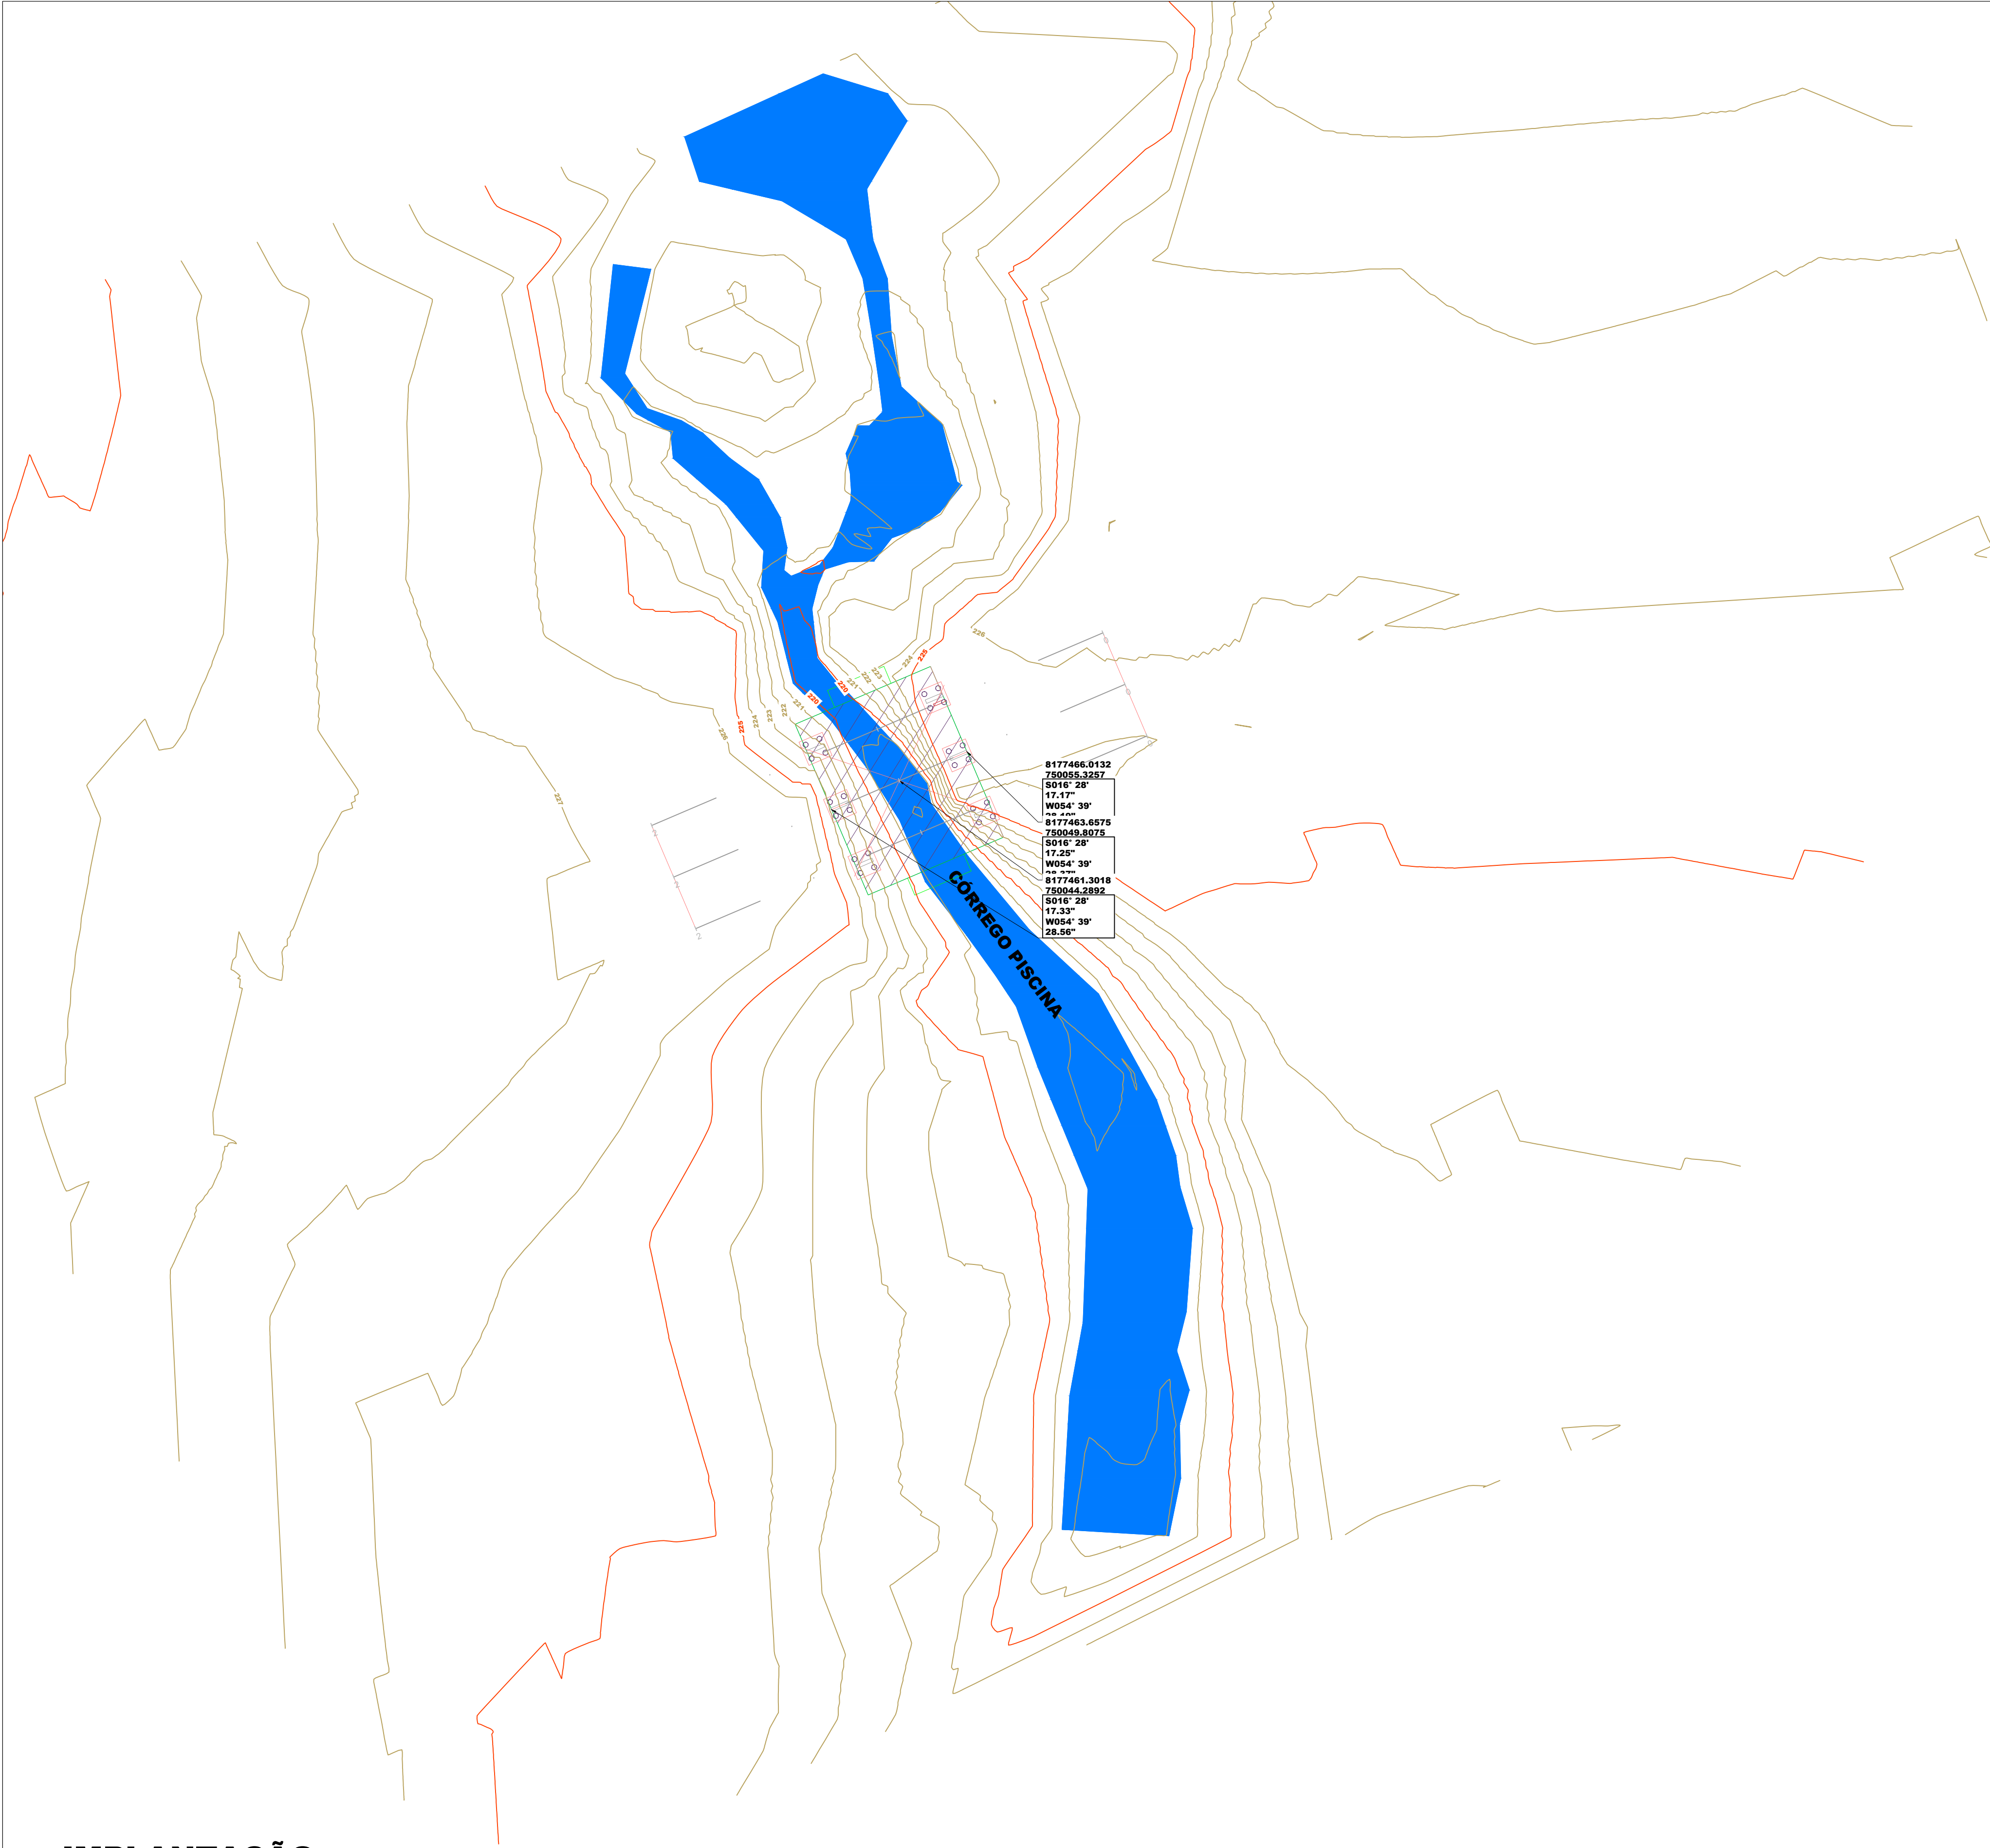

IMPLANTAÇÃO
ESC: 1/300

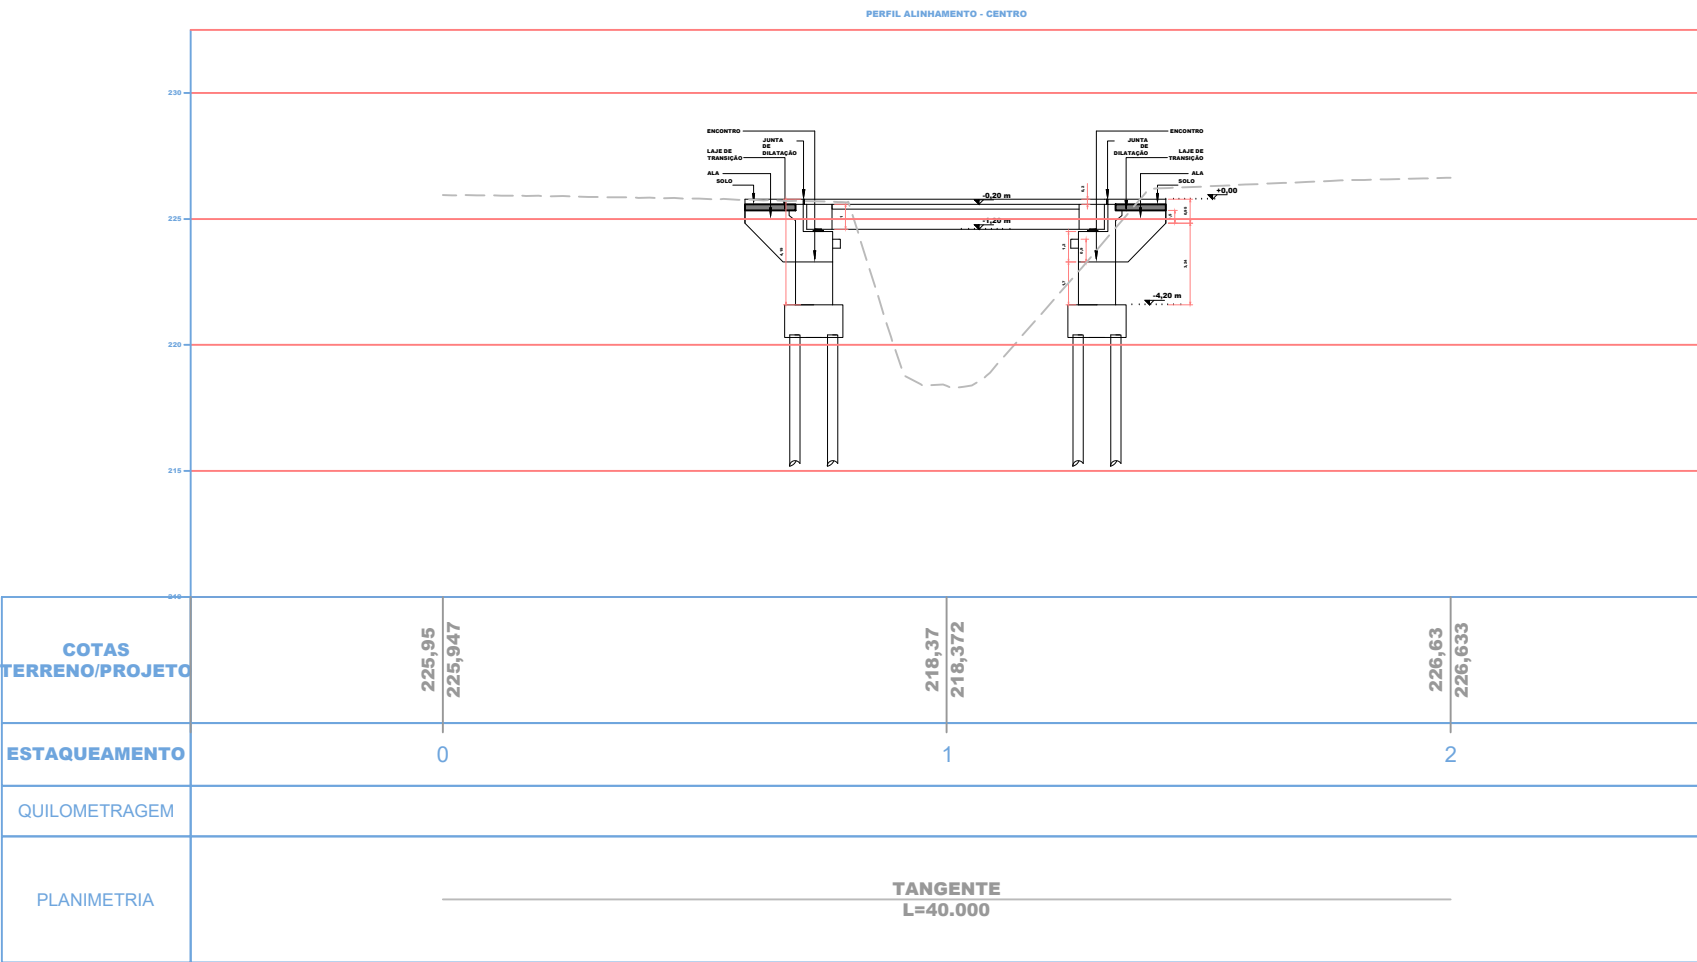

PERFIL TOPOGRÁFICO
ESC: 1/300

CARIMBOS E APROVAÇÕES:

SECRETARIA MUNICIPAL DE INFRAESTRUTURA

PREFEITURA DE RONDONÓPOLIS
COMPROMISSO COM A MUDANÇA

PROJETO ESTRUTURAL - CONSTRUÇÃO

OBRA:
PONTE SOBRE O CÓRREGO PISCINA

ENDEREÇO:
RUA PERNAMBUCO, BELA VISTA, RONDONÓPOLIS-MT

RESPONSÁVEL TÉCNICO PELO PROJETO:

RESPONSÁVEL TÉCNICO PELA EXECUÇÃO:

JÔNATAS GONÇALVES DE SOUZA
ENG. CIVIL
CREA: MT037925

NÚMERO DA ART/RRT:

037925

NÚMERO DA ART/RRT:

QUADRO DE ÁREAS

CONTEÚDO

ÁREA DO TERRENO: 00,00 m²
ÁREA EXISTENTE CONSTRUÍDA: 00,00 m²
ÁREA A SER DEMOLIDA: 00,00m²
PERÍMETRO TOTAL DA ÁREA 00,00 m
ÁREA A SER AMPLIADA: m²
ÁREA PERMEÁVEL: m²
ÁREA LIVRE: m²
ÁREA TOTAL: m²
TAXA DE OCUPAÇÃO: 00 %
COEFICIENTE DE APROVEITAMENTO: 00 %
COORDENADAS:

Planta de locação e implantação

DESENHO: JÔNATAS GONÇALVES
DATA: 04/2026

REVISÃO: 00
ESCALA: INDICADA

PRANCHA Nº

01/11

Avenida Duque de Caxias, 1000, Vila Aurora, CEP 78740-022 - Rondonópolis/MT - (66) 3411- 5756 / E-mail: engenharia.sinfra@gmail.com