
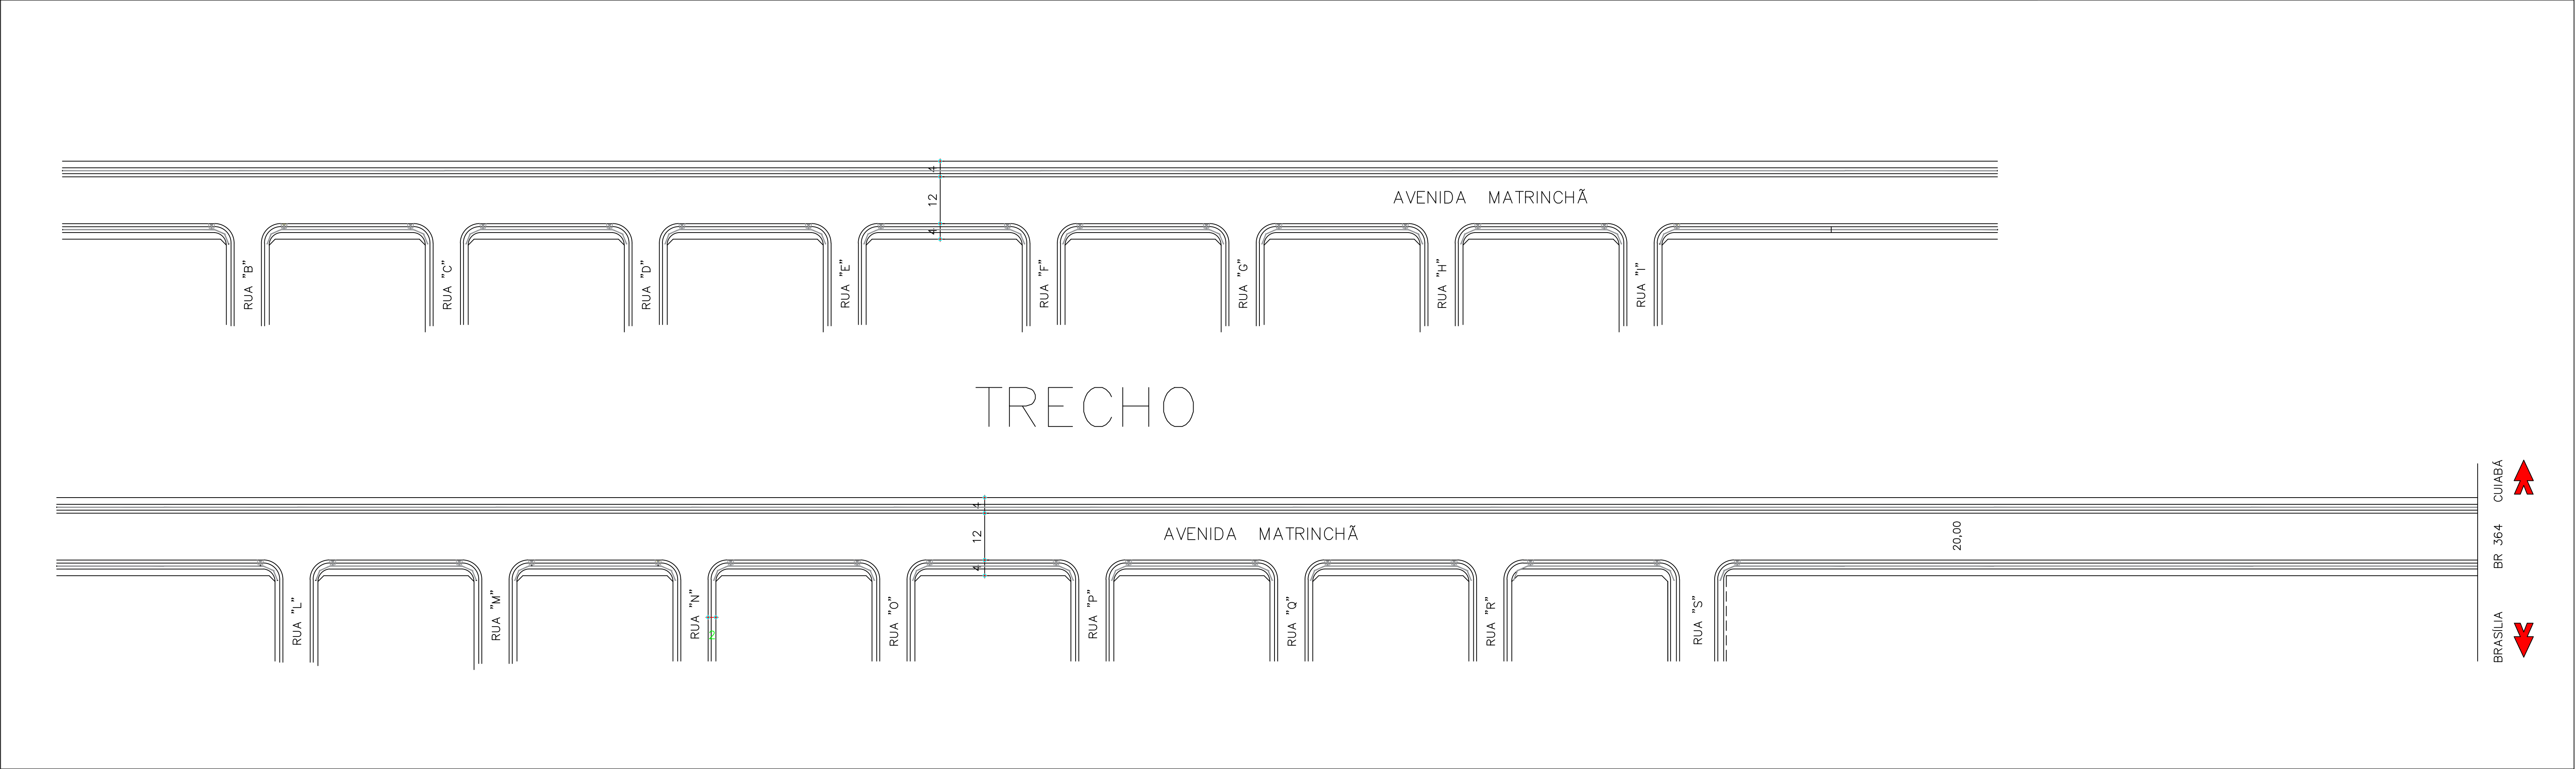
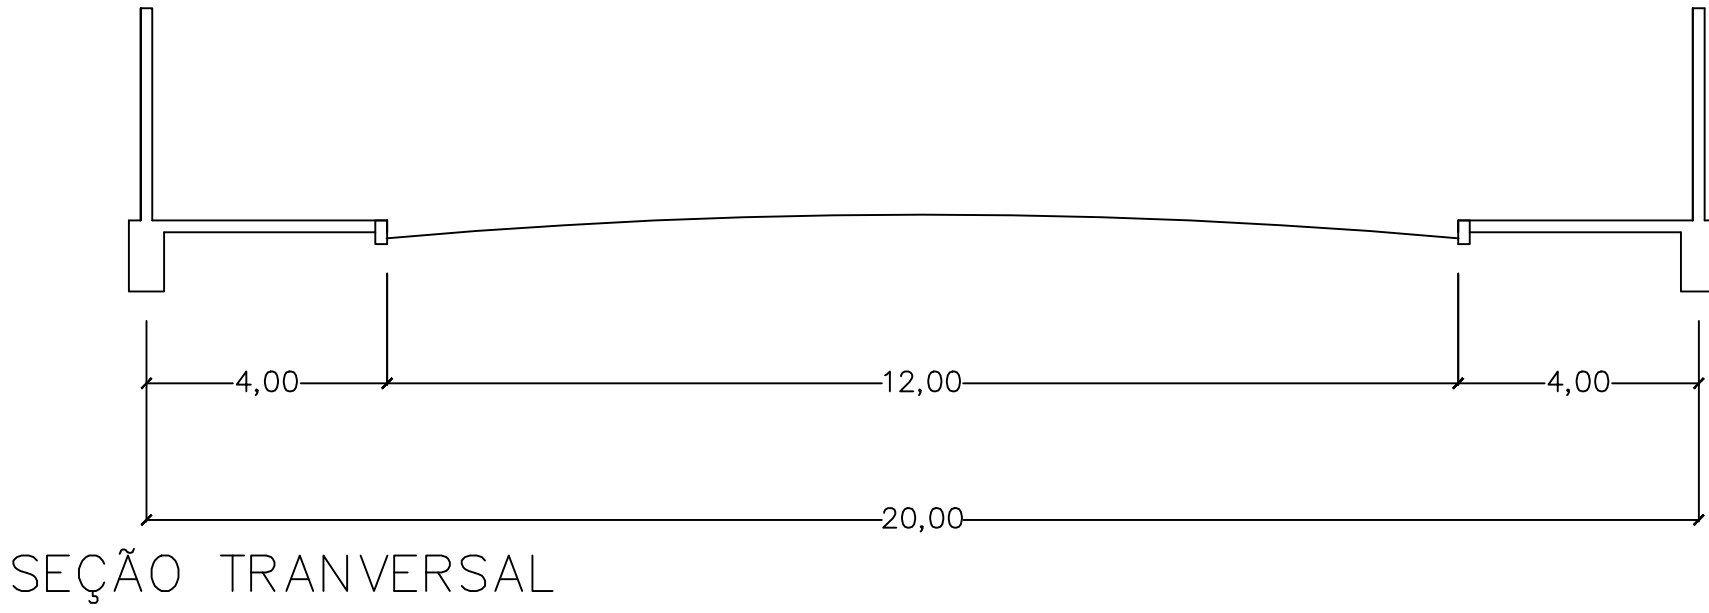
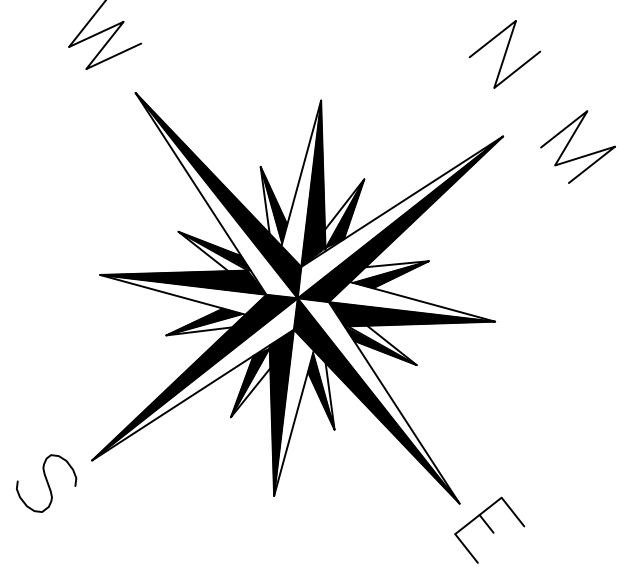
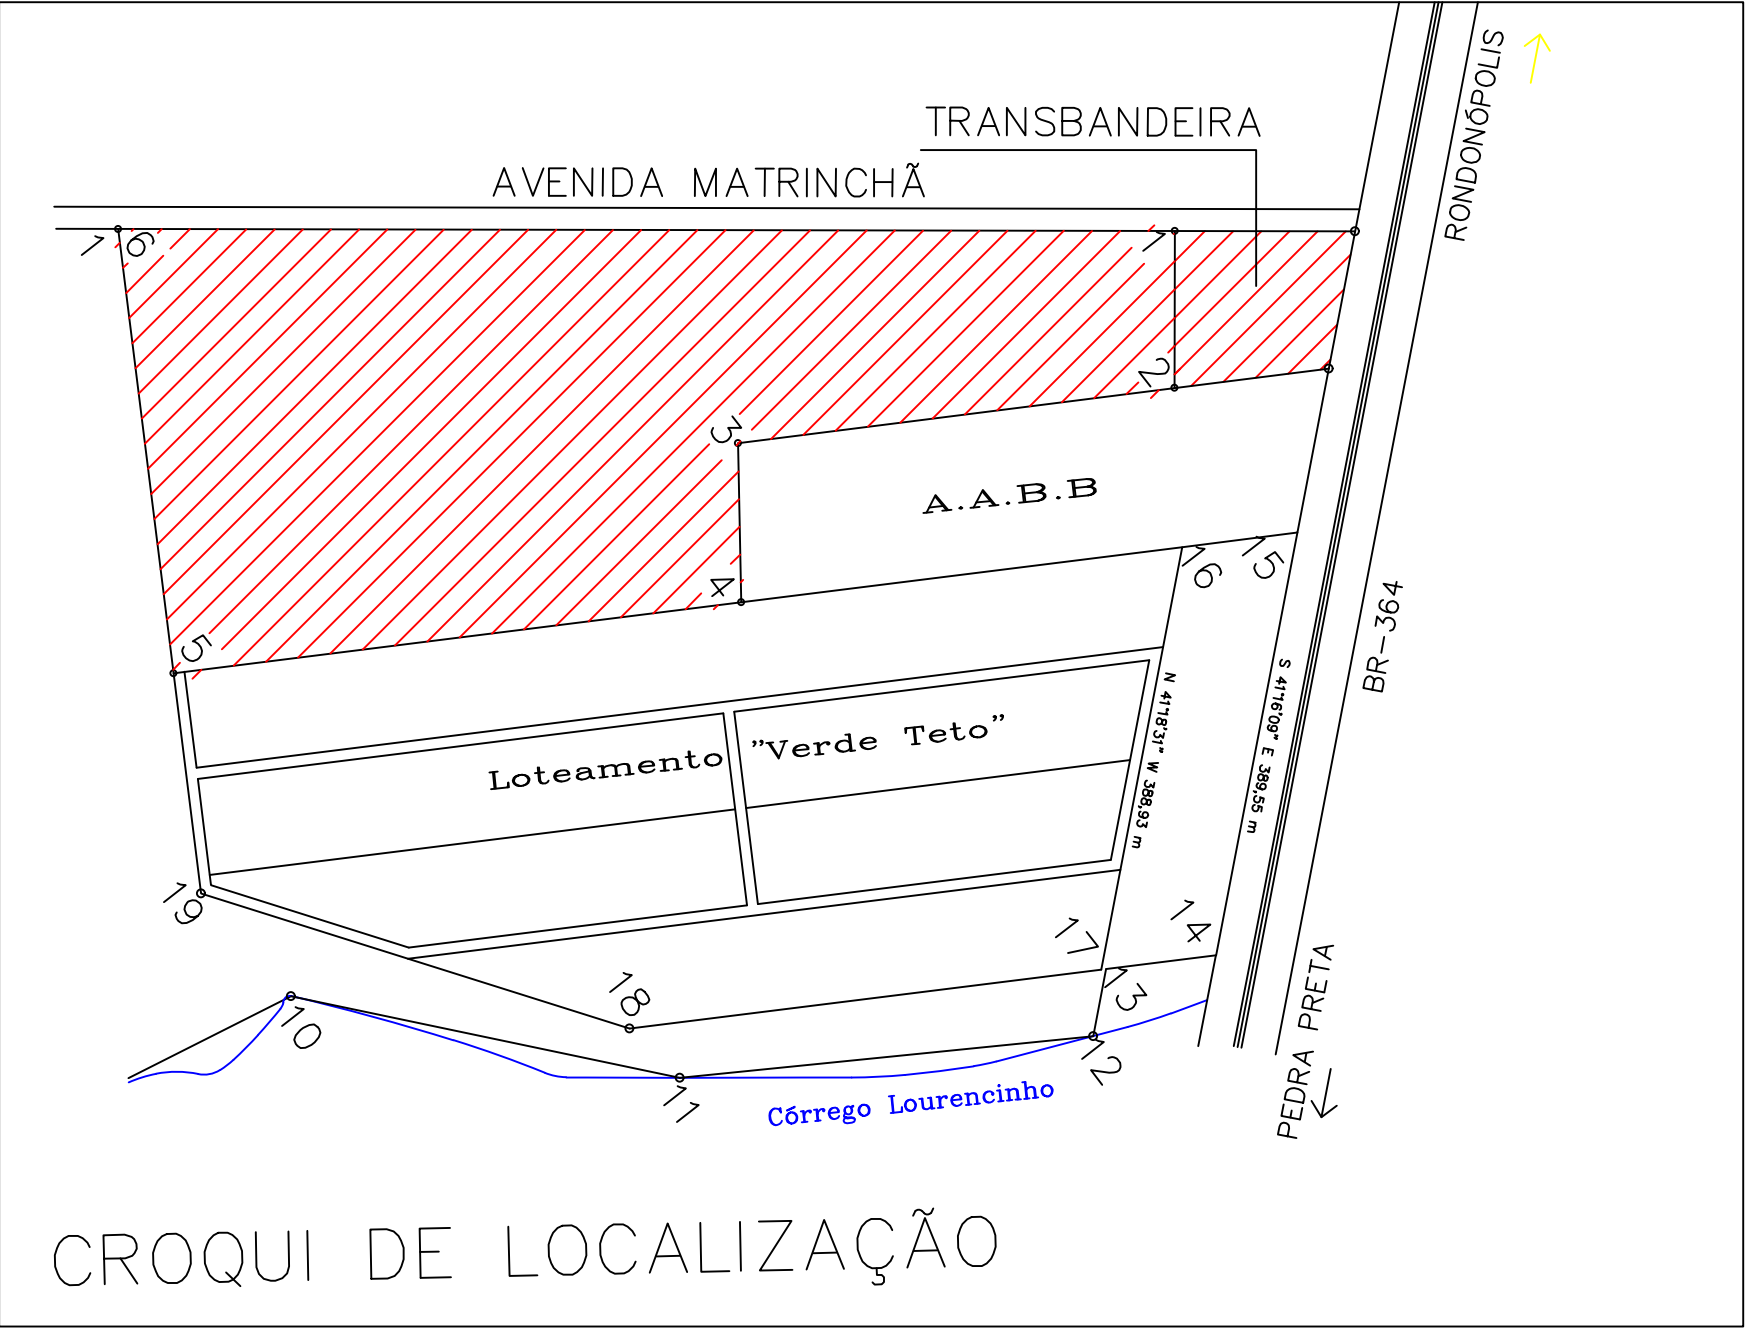


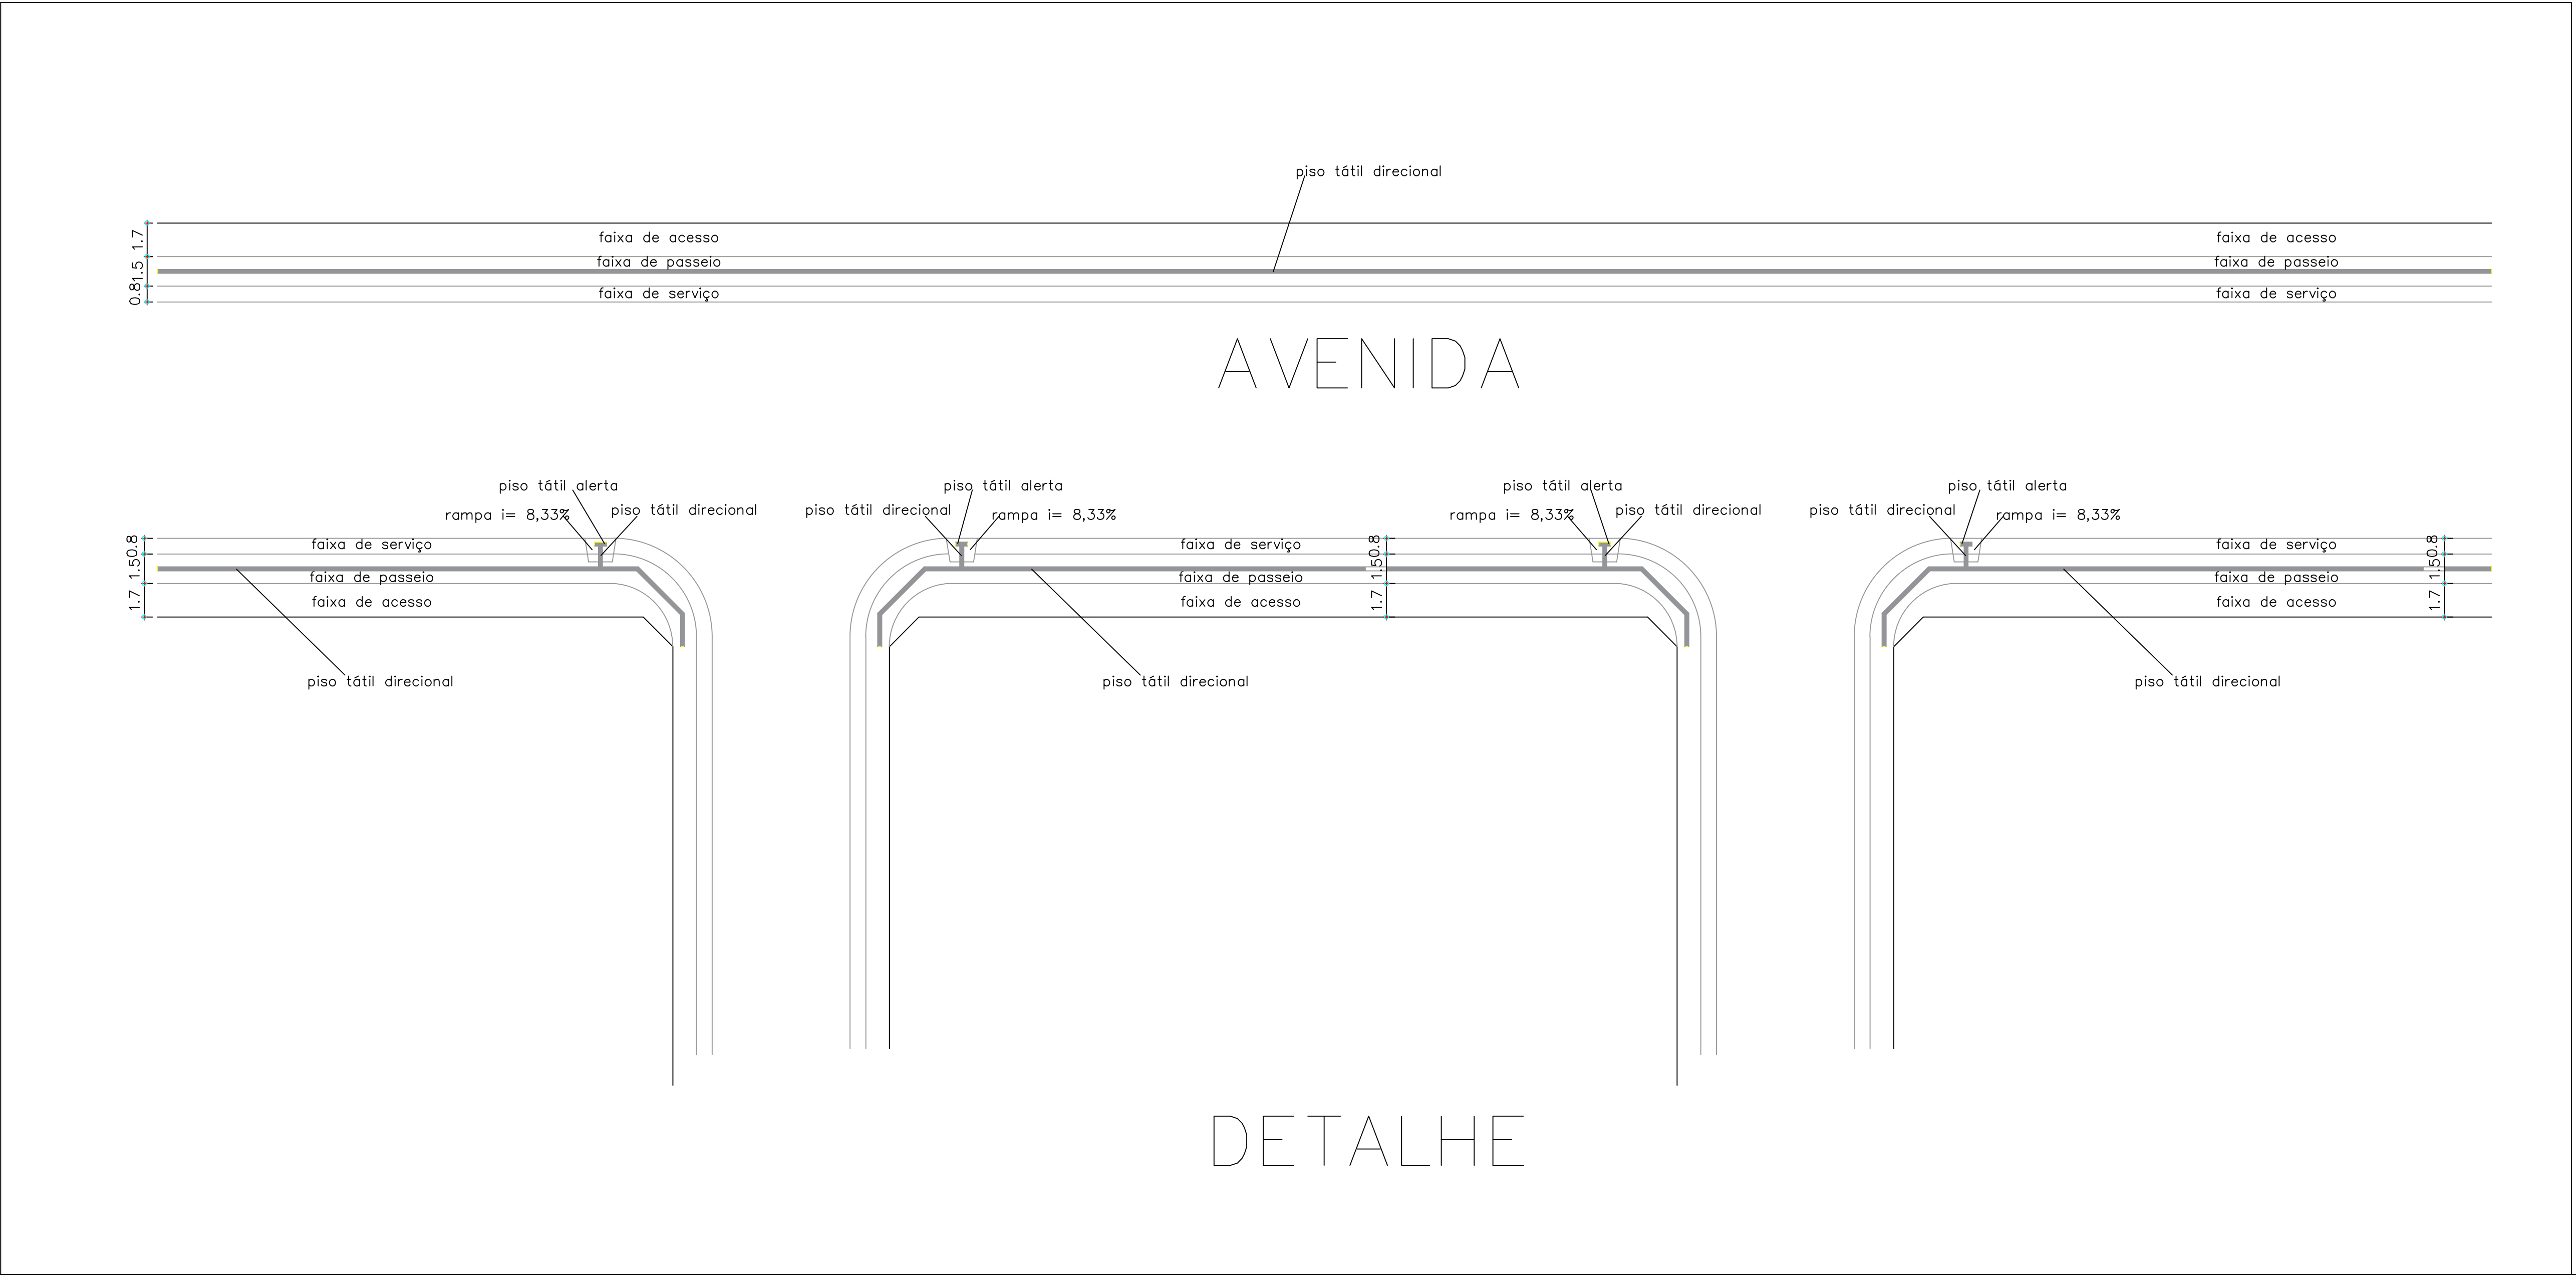

SECRETARIA MUNICIPAL DE INFRAESTRUTURA		PREFEITURA DE RONDONOPOLIS COMPROMISSO COM A MUDANÇA	
(TIPO DE PROJETO)			
OBRA: CALÇADA EM PASSEIO PUBLICO			
ENDEREÇO: AVENIDA A - JARDIM VETORASSO - RONDONÓPOLIS MT			
RESPONSÁVEL TÉCNICO PELO PROJETO: FREDERICO FORTALEZA SILVA ENGENHEIRO CIVIL CREA MT 4778/D			
NÚMERO DA ART/RTT: (Nº ART/RTT)		NÚMERO DA ART/RTT: (Nº ART/RTT)	
QUADRO DE ÁREAS		CONTEÚDO	
ÁREA DO TERRENO: 00,00 m² ÁREA EXISTENTE CONSTRUÍDA: 00,00m² ÁREA A SER DEMOLIDADA: 00,00m² PERÍMETRO TOTAL DA ÁREA: 00,00 m ÁREA A SER AMPLIADA: m² ÁREA PERMEÁVEL: m² ÁREA LIVRE: m² ÁREA TOTAL: m² TAXA DE OCUPAÇÃO: 00 % COEFICIENTE DE APROVEITAMENTO: 00 %		DETALHE TOPOGRÁFICOS DESENHO: X REVISÃO: X DATA: JULHO/2025 ESCALA: H=1.1000/V=1.100	
COORDENADAS:		PRANCHA Nº 01/01	
(XX°XX'XX"X XX°XX'XX"X)			
Avenida Duque de Caxias, 1000, Vila Aurora, CEP 78740-022 - Rondonópolis/MT - (66) 3411- 5756 / E-mail: engenharia.sinfra@gmail.com			

CALÇADAS

PRANCHA Nº
01/01